




ΜΕΡΟΣ Α'
1

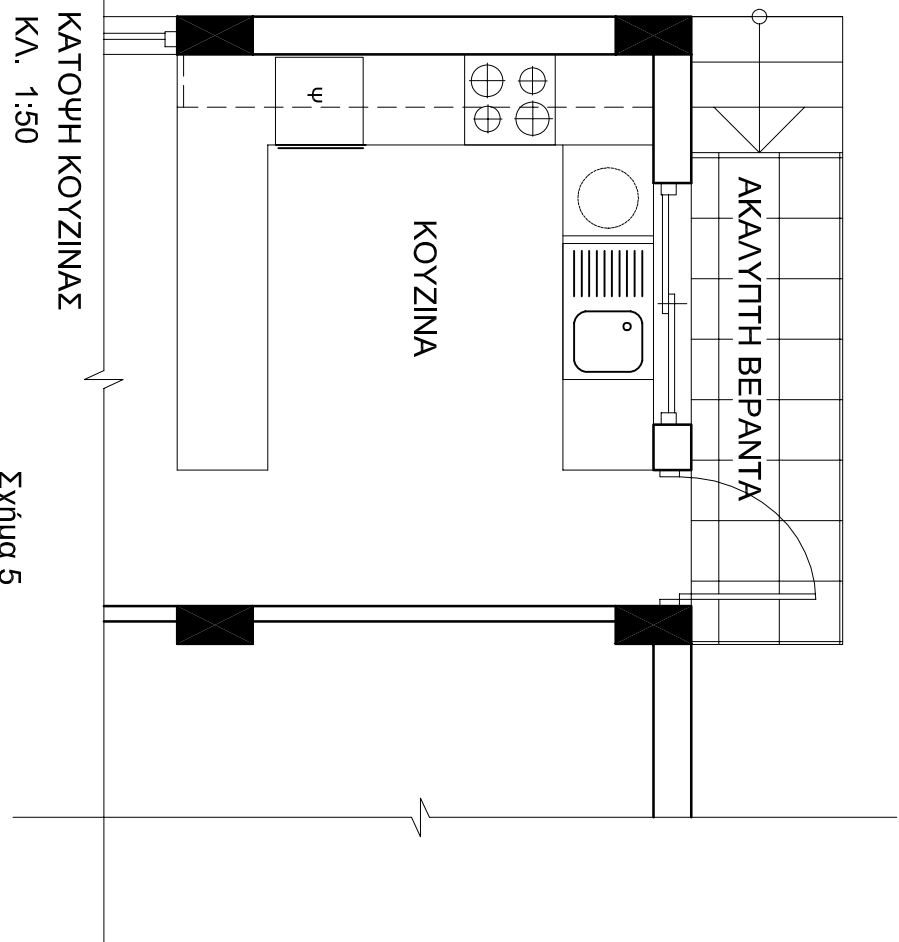

2

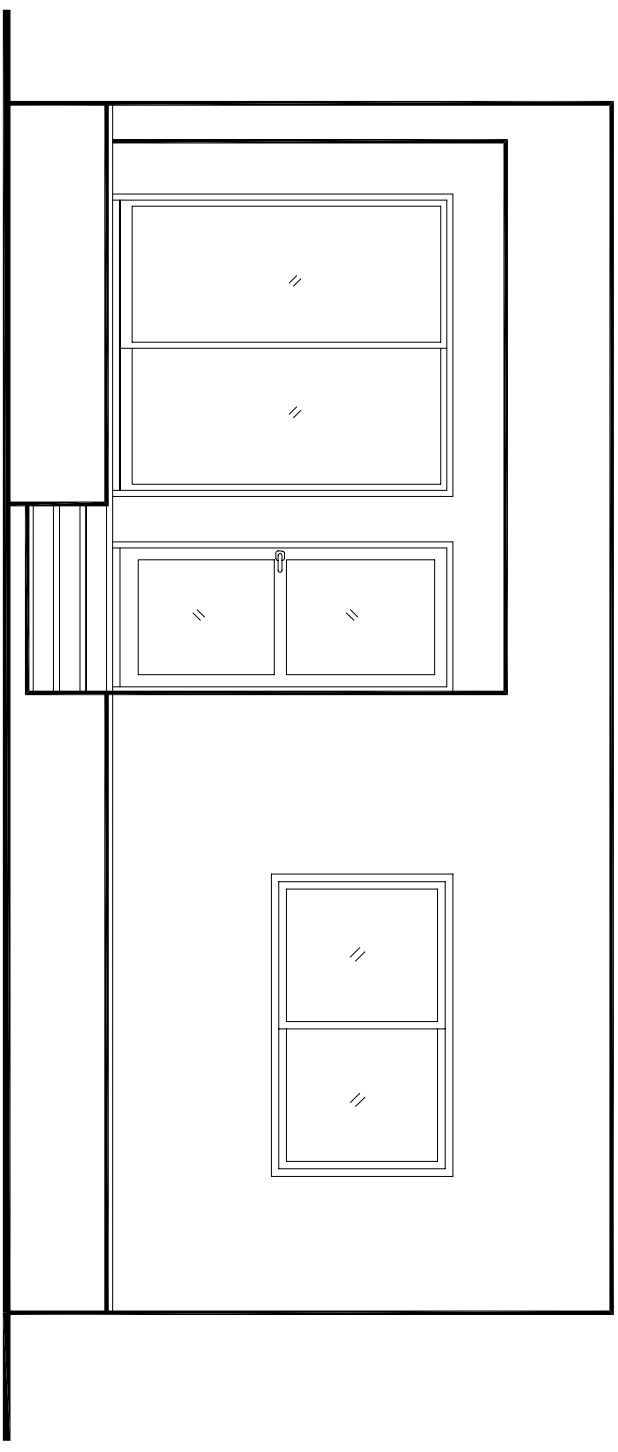


3

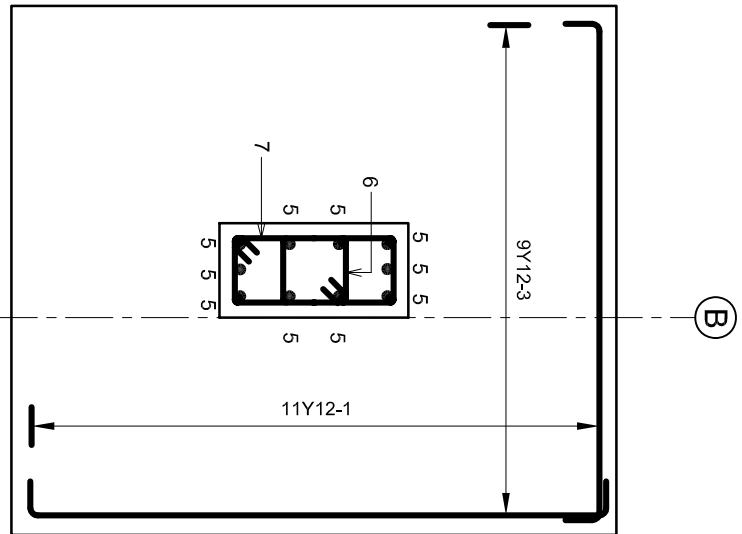

ΚΑΤΟΨΗ ΠΕΔΙΝΟΥ Π18
ΚΑ. 1:20


3

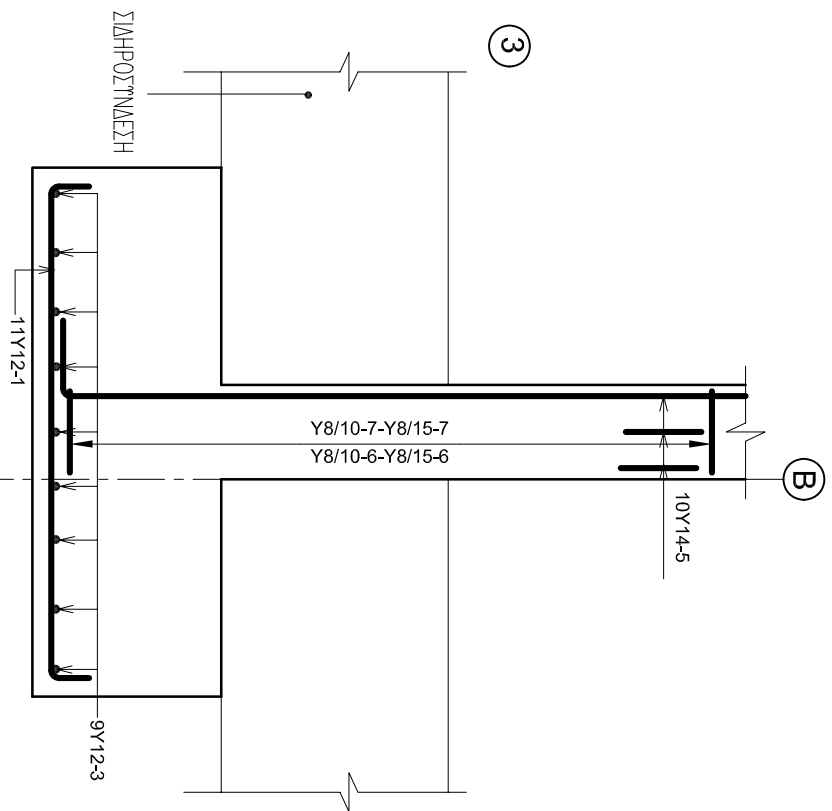

ΤΟΜΗ Γ-Γ'
ΚΑ. 1:20

Σχήμα 6

4

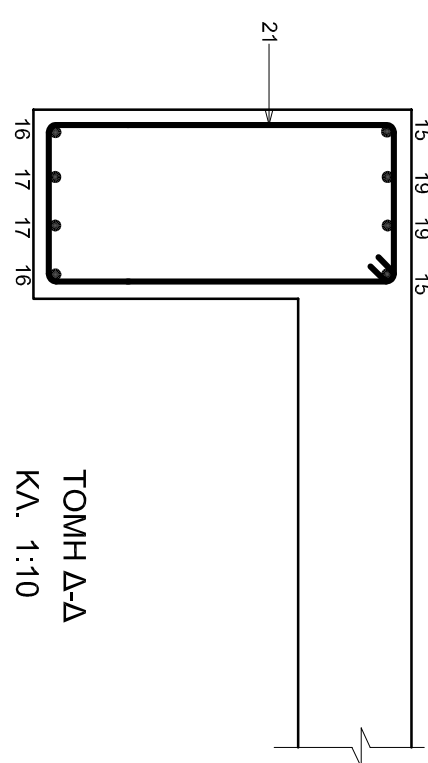

ΤΟΜΗ Δ-Δ
ΚΑ. 1:10


Σχήμα 7

ΕΠΩΝΥΜΟ

ΟΝΟΜΑ


ΟΝ. ΠΑΤΕΡΑ

ΣΧΟΛΕΙΟ

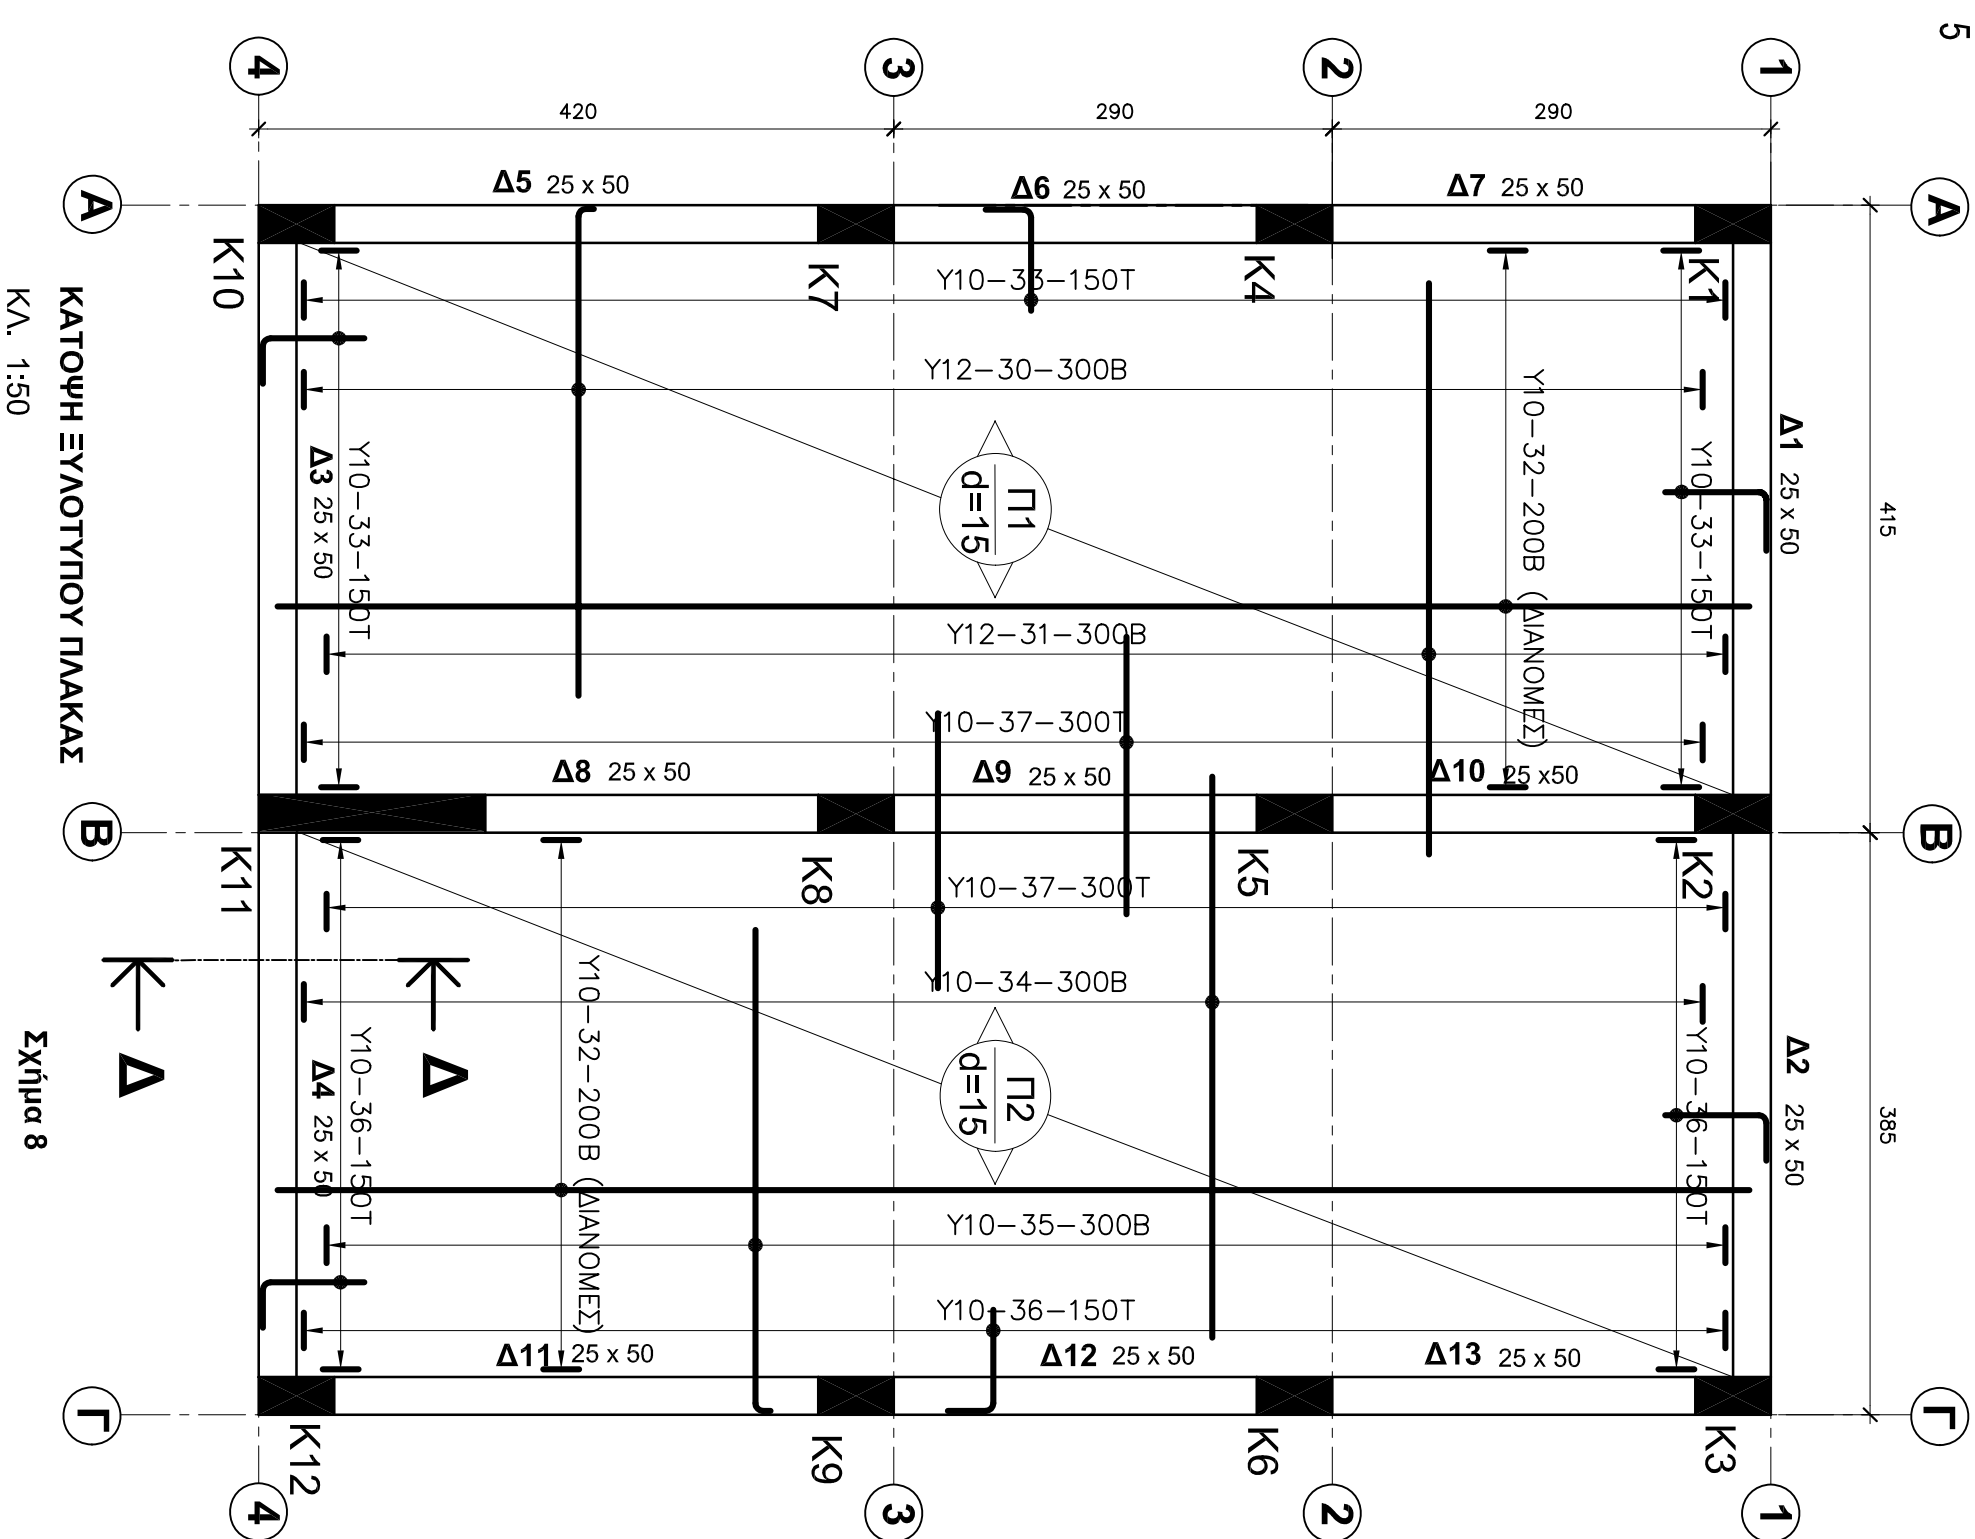

ΚΑΤΟΨΗ ΕΥΑΙΟΤΥΠΟΥ ΠΛΑΚΑΣ
ΚΑ. 1:50

Σχήμα 8

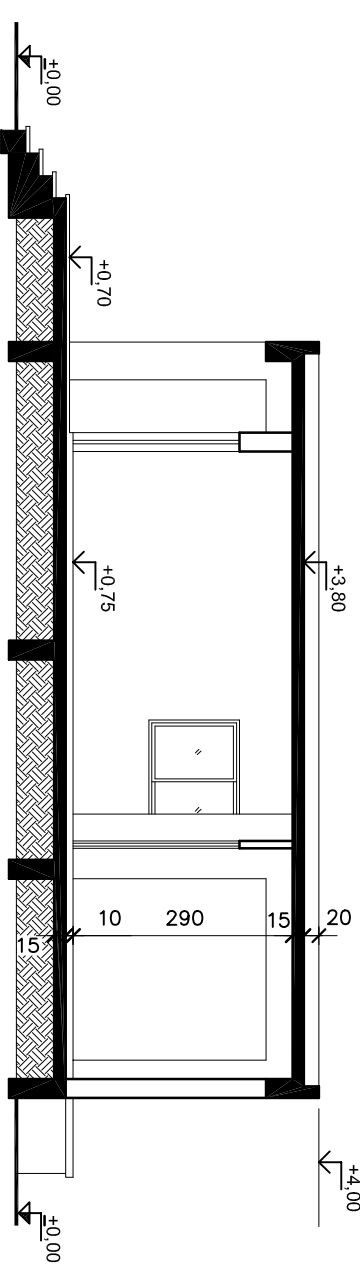

ΤΟΜΗ Β-Β
ΚΑ. 1:100

ΕΠΩΝΥΜΟ

ΟΝΟΜΑ

ΟΝ. ΠΑΤΕΡΑ

ΣΧΟΛΕΙΟ