

ΥΠΟΥΡΓΕΙΟ ΠΑΙΔΕΙΑΣ ΚΑΙ ΠΟΛΙΤΙΣΜΟΥ
ΔΙΕΥΘΥΝΣΗ ΑΝΩΤΕΡΗΣ ΚΑΙ ΑΝΩΤΑΤΗΣ ΕΚΠΑΙΔΕΥΣΗΣ
ΥΠΗΡΕΣΙΑ ΕΞΕΤΑΣΕΩΝ

ΠΑΓΚΥΠΡΙΕΣ ΕΞΕΤΑΣΕΙΣ

2006

ΣΧΕΔΙΟ ΕΙΔΙΚΟΤΗΤΑΣ ΠΡΑΚΤΙΚΗΣ ΚΑΤΕΥΘΥΝΣΗΣ


ΜΑΘΗΜΑ : ΑΡΧΙΤΕΚΤΟΝΙΚΟ ΣΧΕΔΙΟ
ΗΜΕΡΟΜΗΝΙΑ : ΤΡΙΤΗ, 6 ΙΟΥΝΙΟΥ 2006
ΩΡΑ : 7.30 – 10.00 π.μ.

ΛΥΣΗ ΔΟΚΙΜΙΟΥ

ΦΥΛΛΟ ΣΧΕΔΙΑΣΗΣ 1

ΜΕΡΟΣ Α'


Άσκηση 1

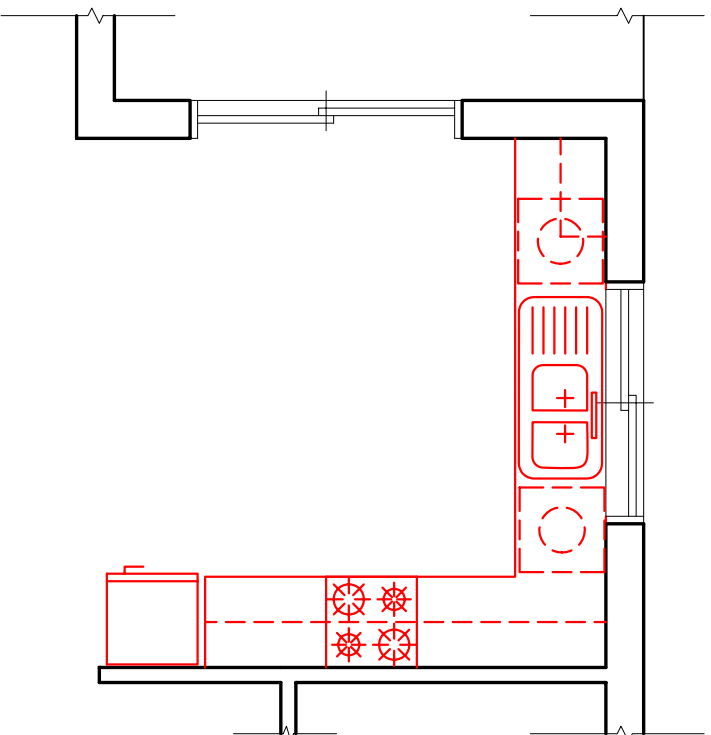

Σχήμα 2

Κλίμακα 1:50

Άσκηση 2

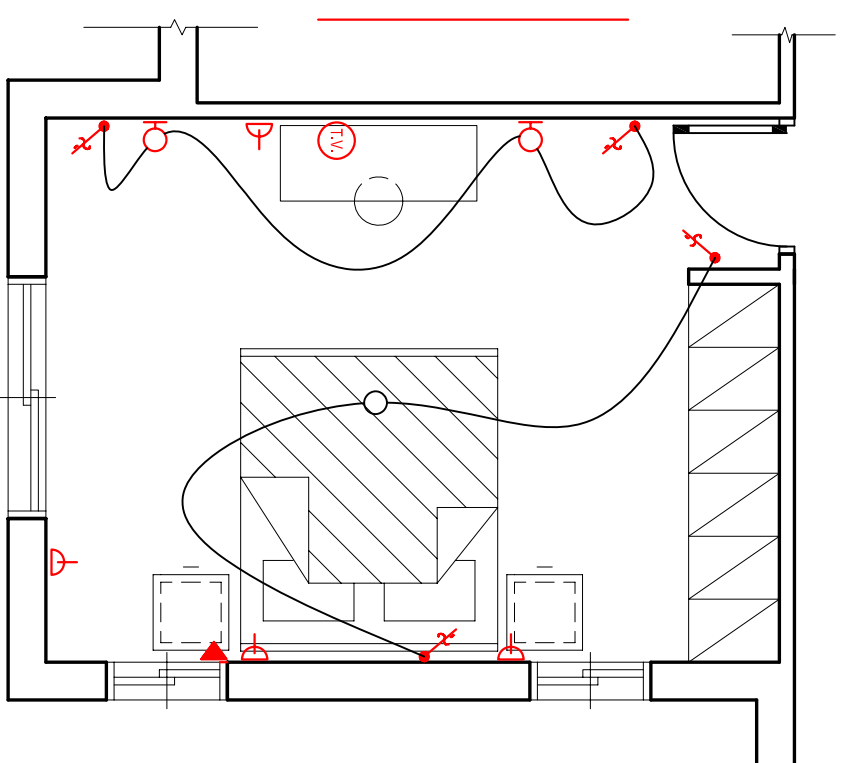


ΗΛΕΚΤΡΙΚΑ ΣΥΜΒΟΛΑ

- Διακόπτης αέ-πετρελίου
- Φωτιστικό σημείο οροφής
- φωτιστικό σημείο τοίχου
- ρευματοδότης 13 A
- προποχή τηλεφώνου
- προποχή αντένας τηλεόρασης
- συμματώσεις

Σχήμα 3


Κλίμακα 1:50

Άσκηση 3

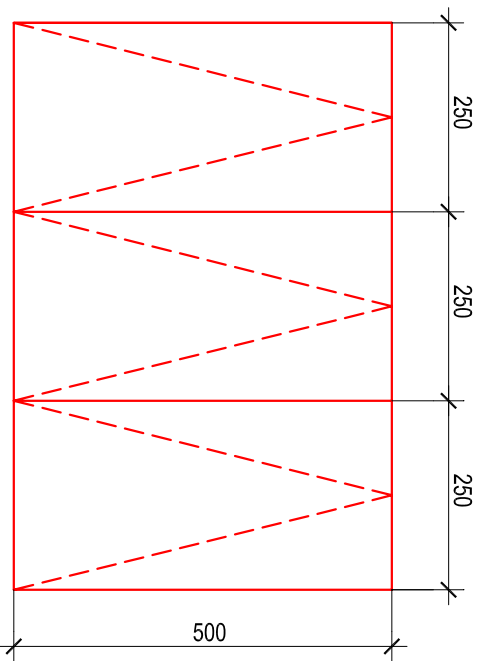


Άσκηση 4

- α. ορθό λάθος
- β. ορθό λάθος
- γ. ορθό λάθος
- δ. ορθό λάθος

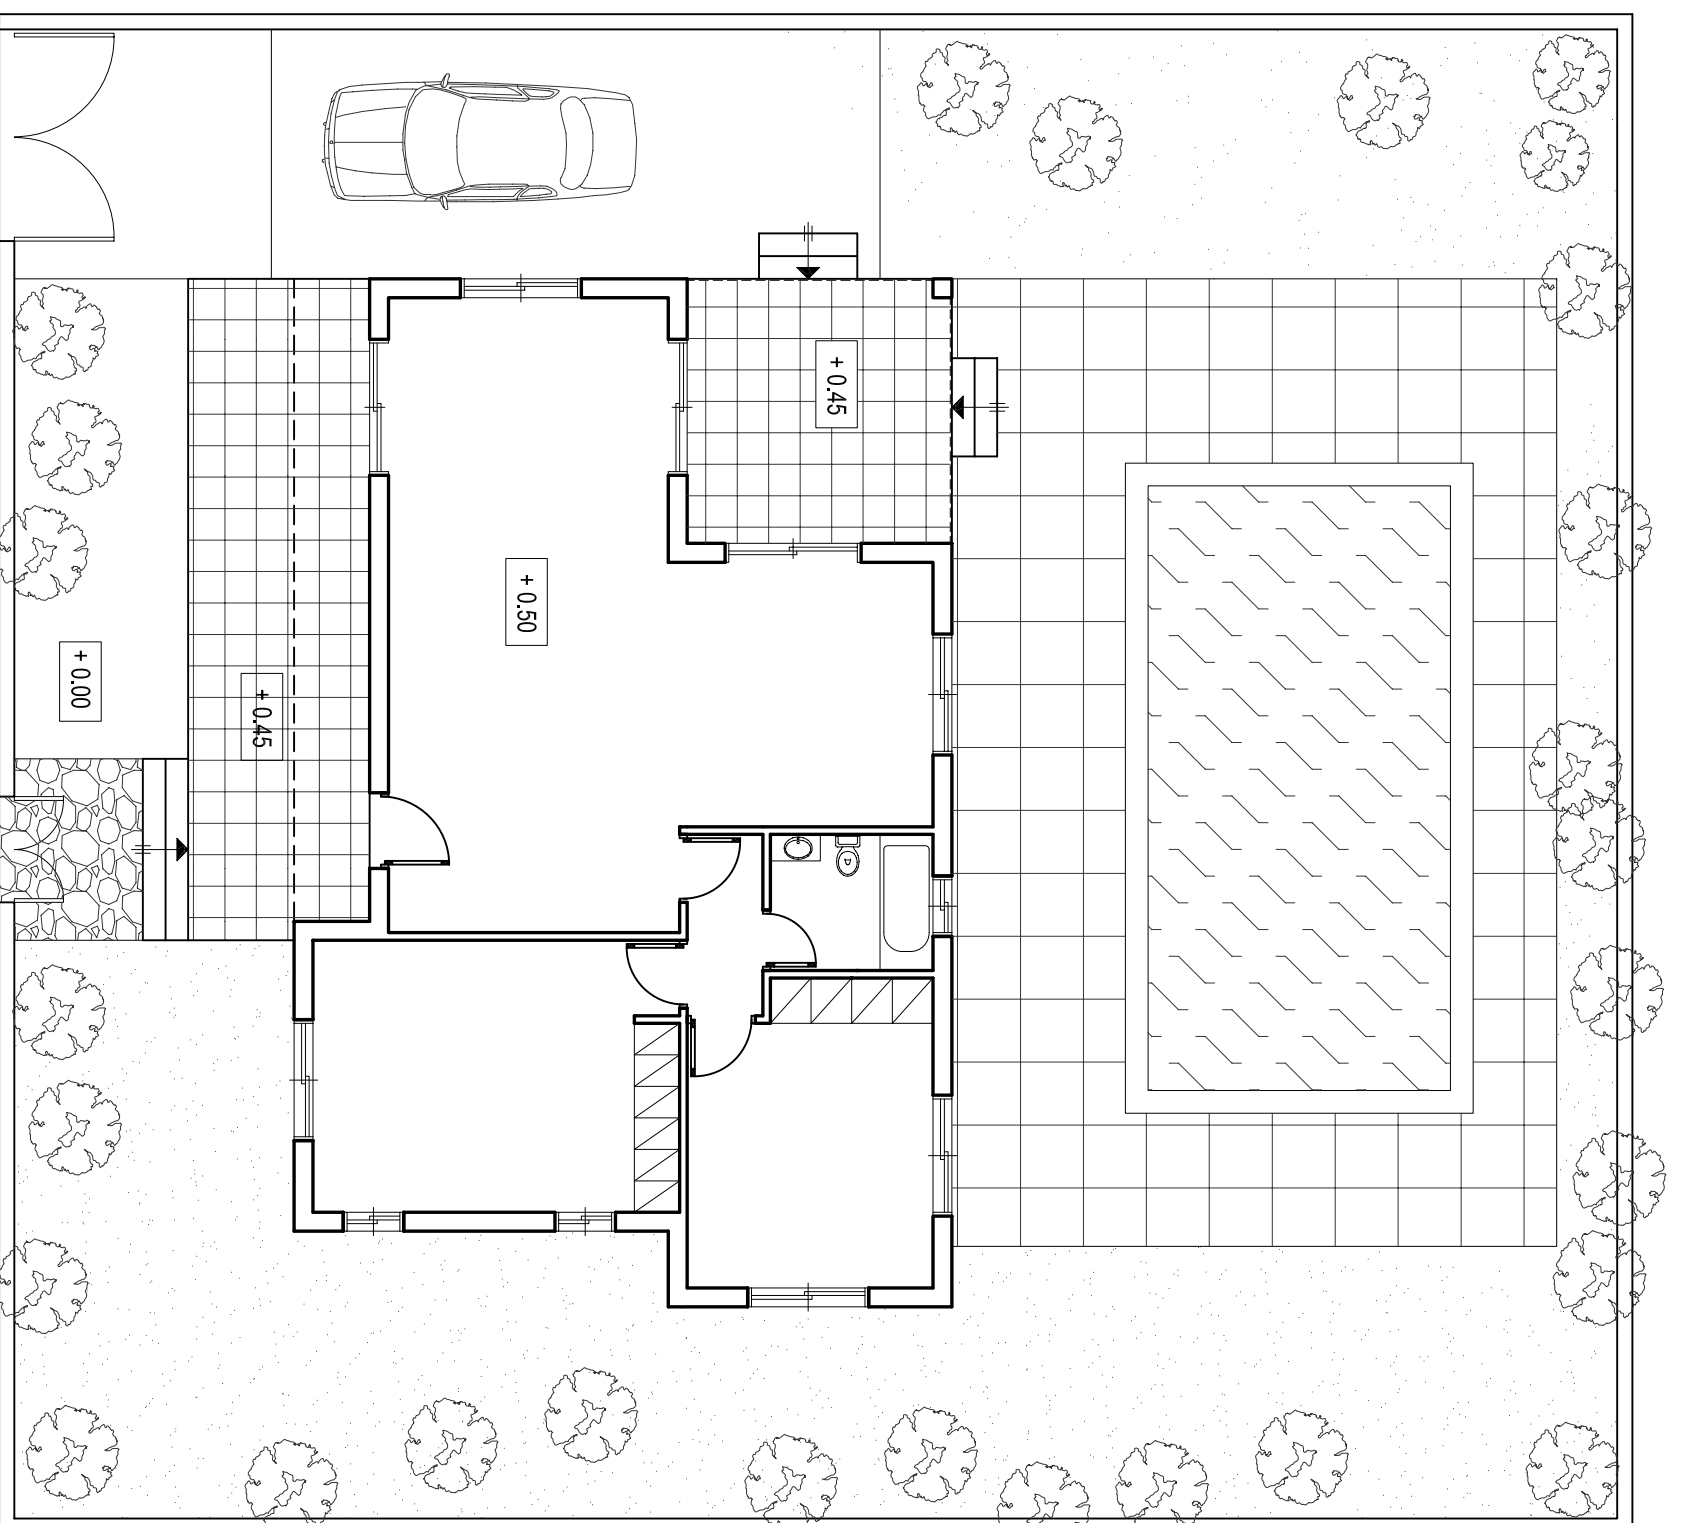


ΦΥΛΛΟ ΣΧΕΔΙΑΣΗΣ 3

ΜΕΡΟΣ Β'
Δοκνη 6

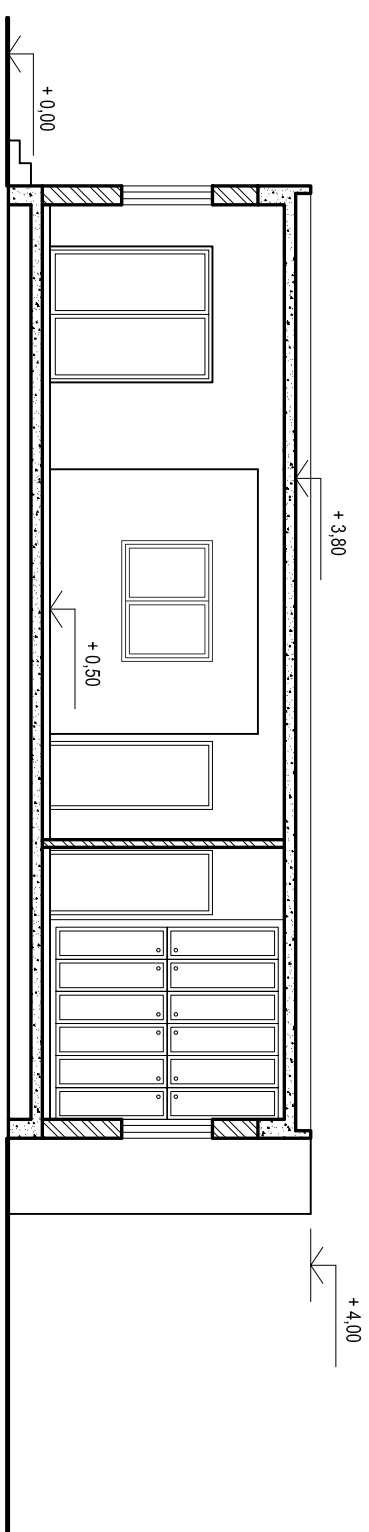

ΤΟΜΗ Β - Β
Κλίμακα 1:100

ΜΕΡΟΣ Β'
Δοκνη 7

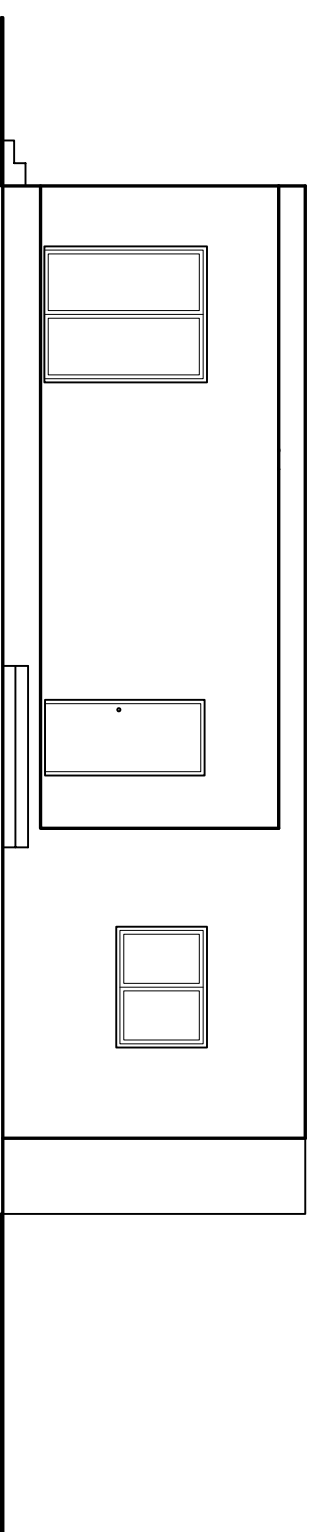

ΠΡΟΣΩΠΗ
Κλίμακα 1:100