




ΠΑΡΑΡΤΗΜΑ

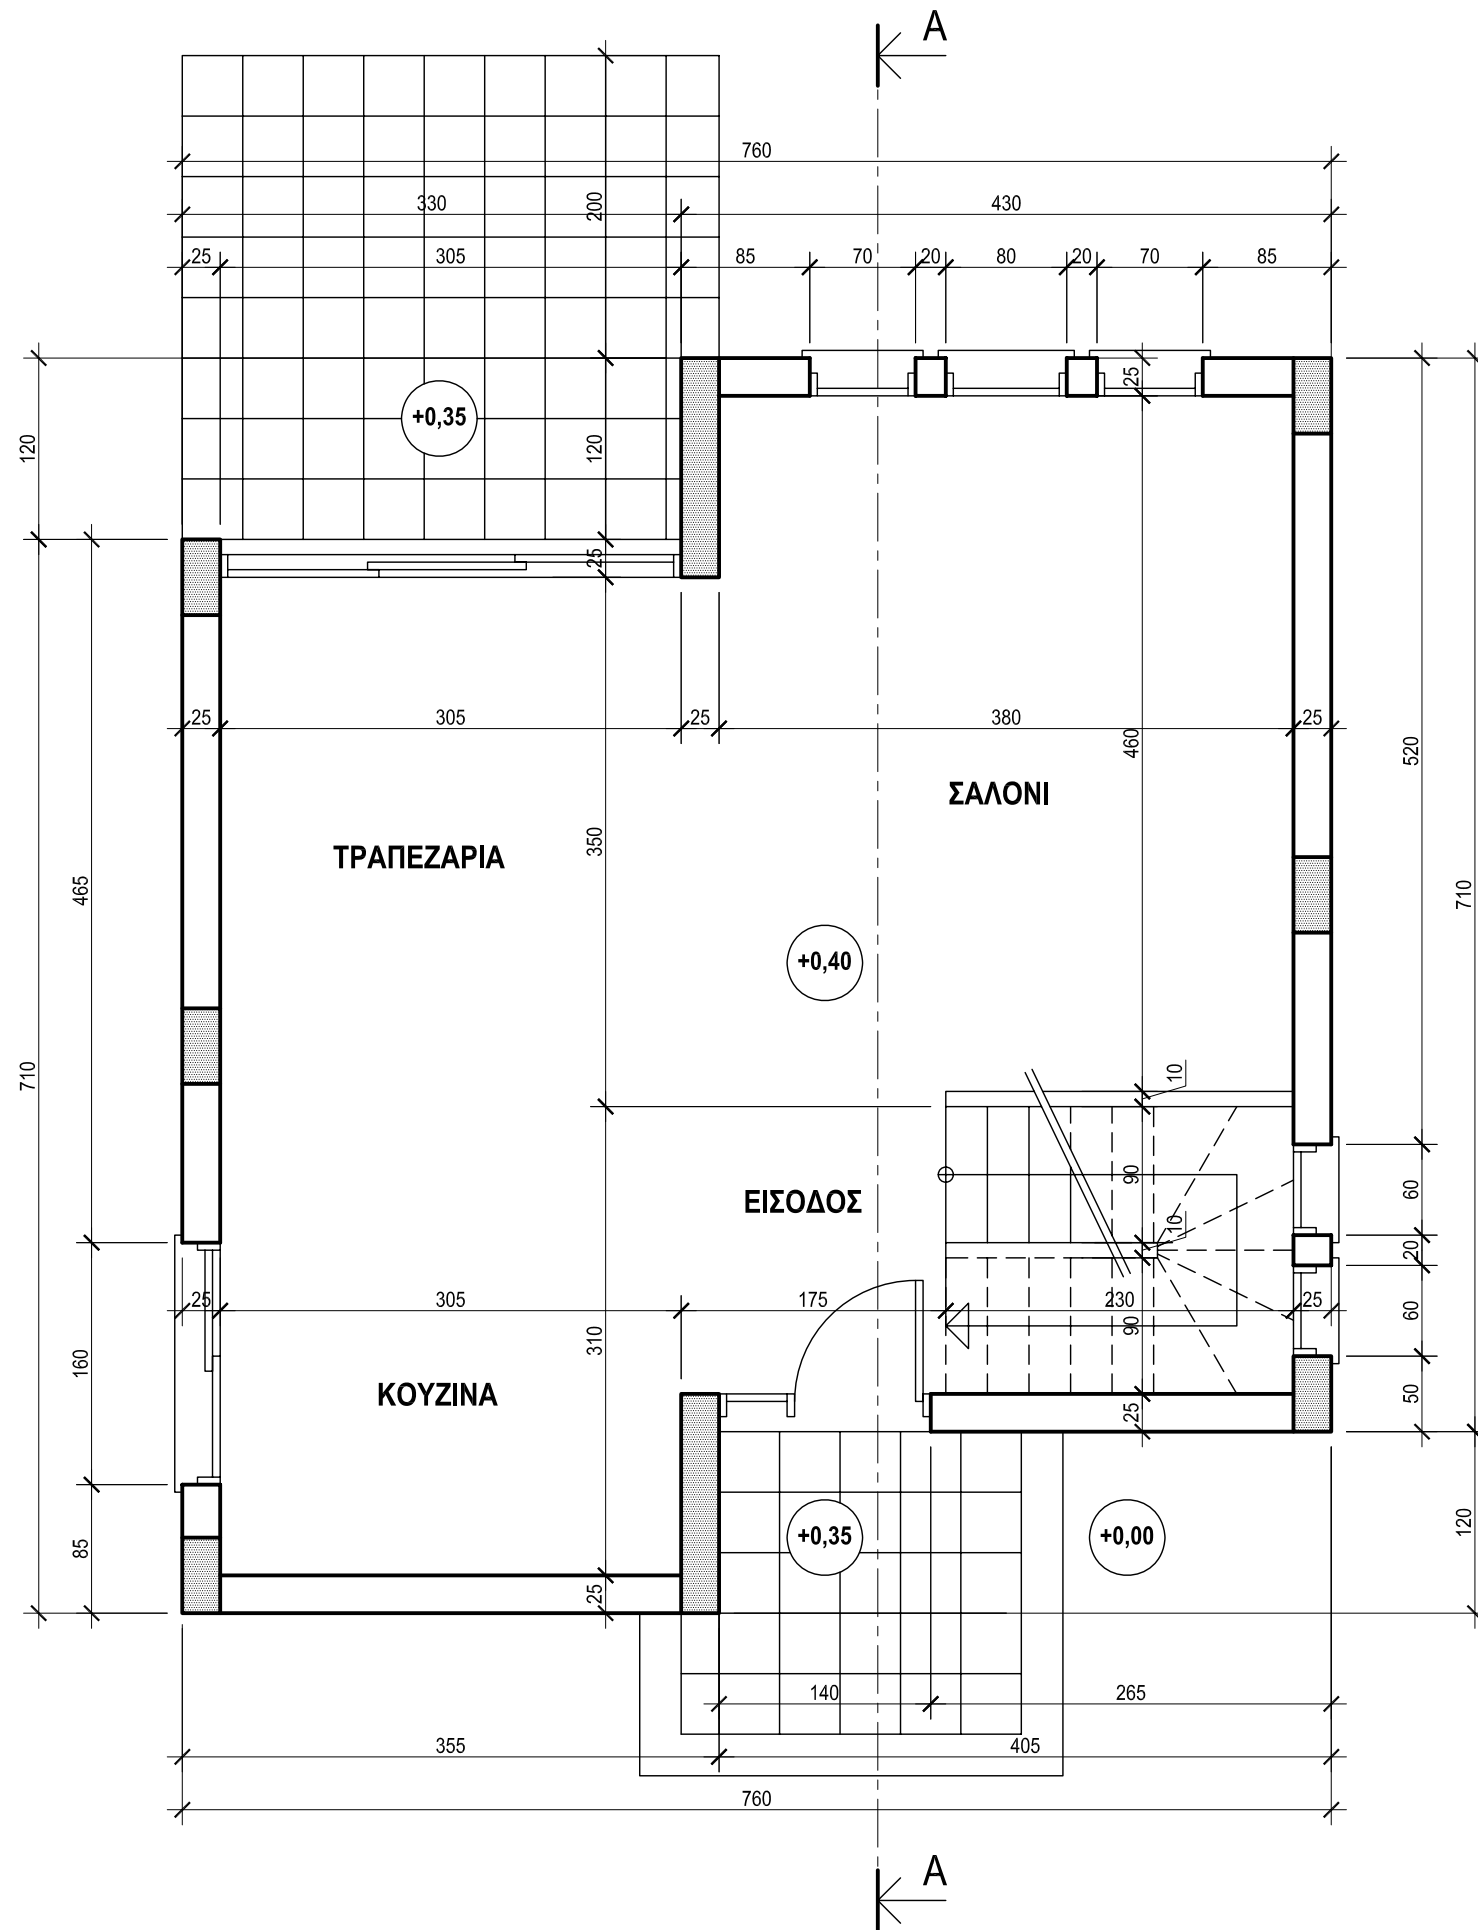

ΣΧΕΔΙΟ 1
ΚΑΤΟΨΗ ΙΣΟΓΕΙΟΥ
ΚΛΙΜΑΚΑ 1:50

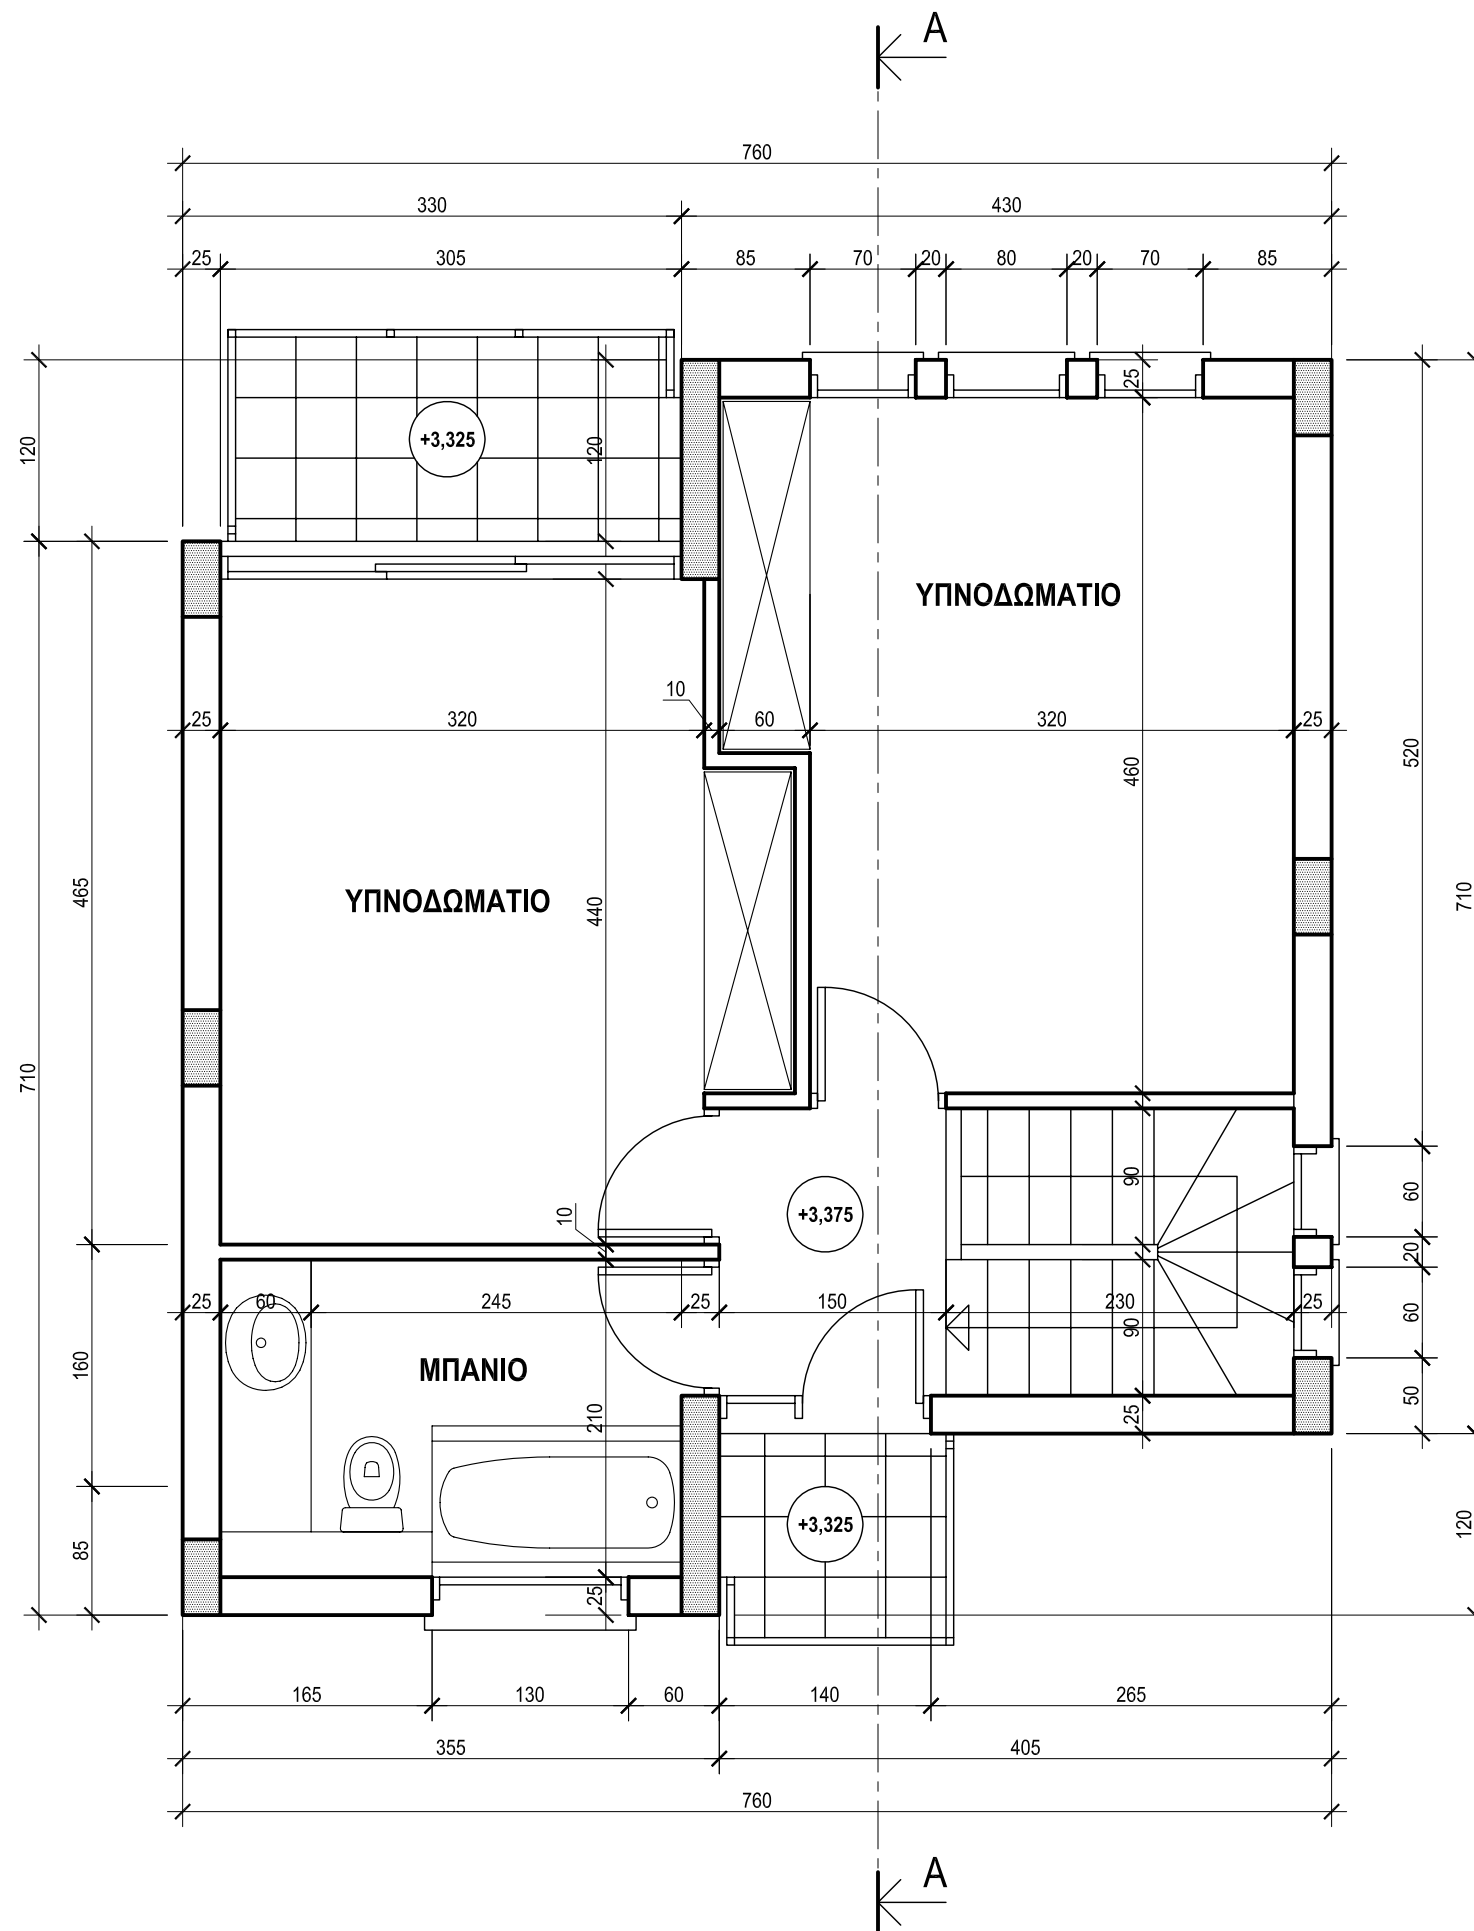

ΣΧΕΔΙΟ 2
ΚΑΤΟΨΗ ΟΡΟΦΟΥ
ΚΛΙΜΑΚΑ 1:50

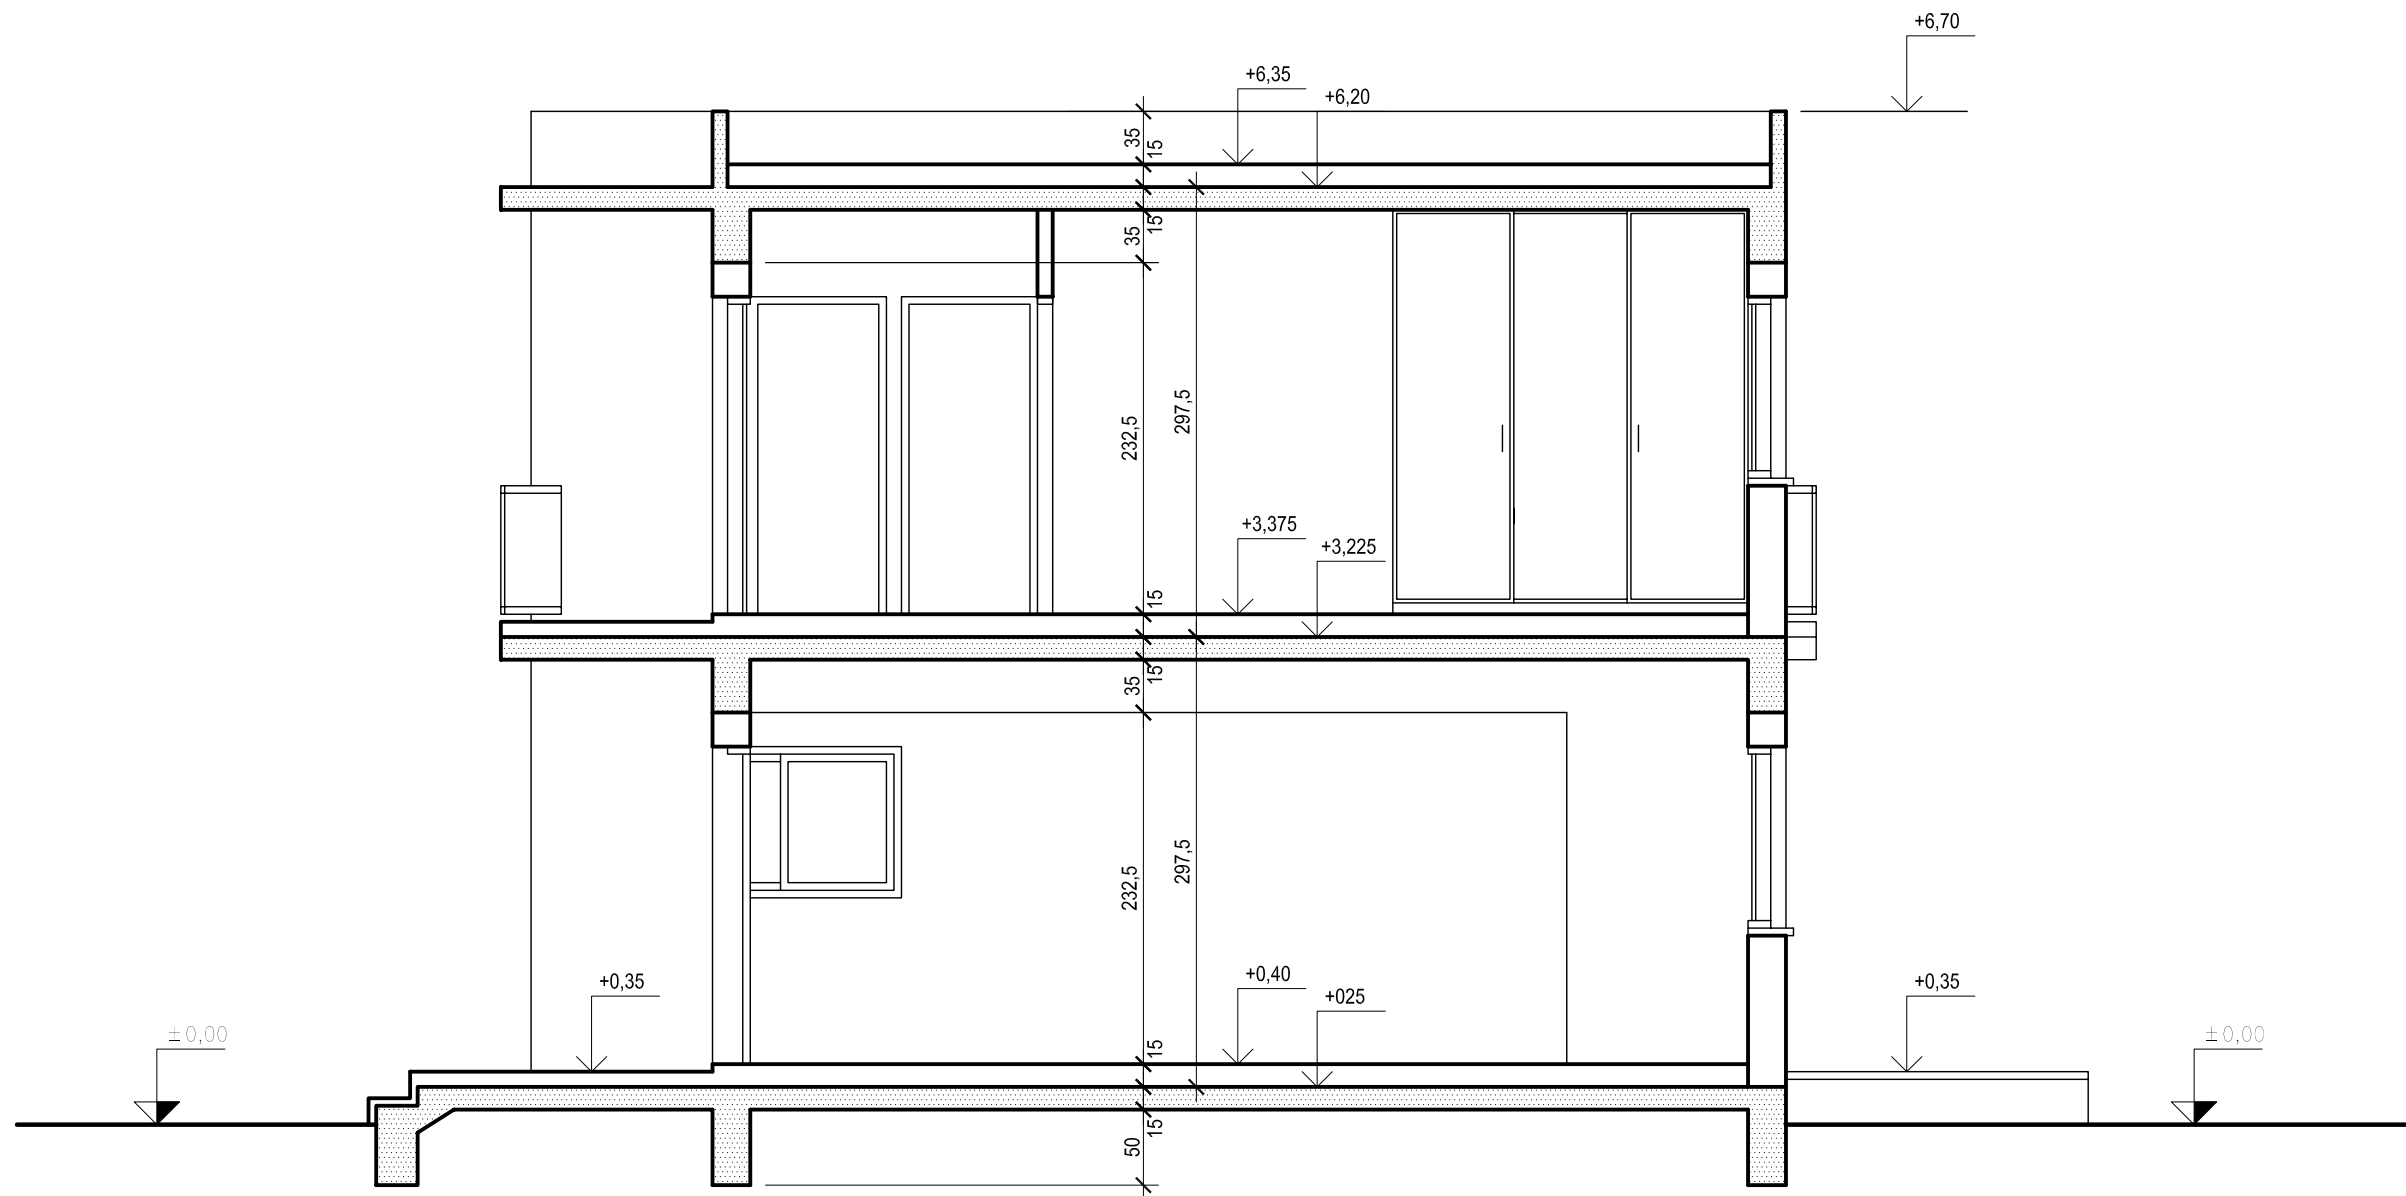

TOMH A - A
ΚΛΙΜΑΚΑ 1:50