



ΦΥΛΛΟ ΣΧΕΔΙΑΣΗΣ 1 - ΜΕΡΟΣ Α΄

ΕΡΩΤΗΣΗ 1 + ΕΡΩΤΗΣΗ 2

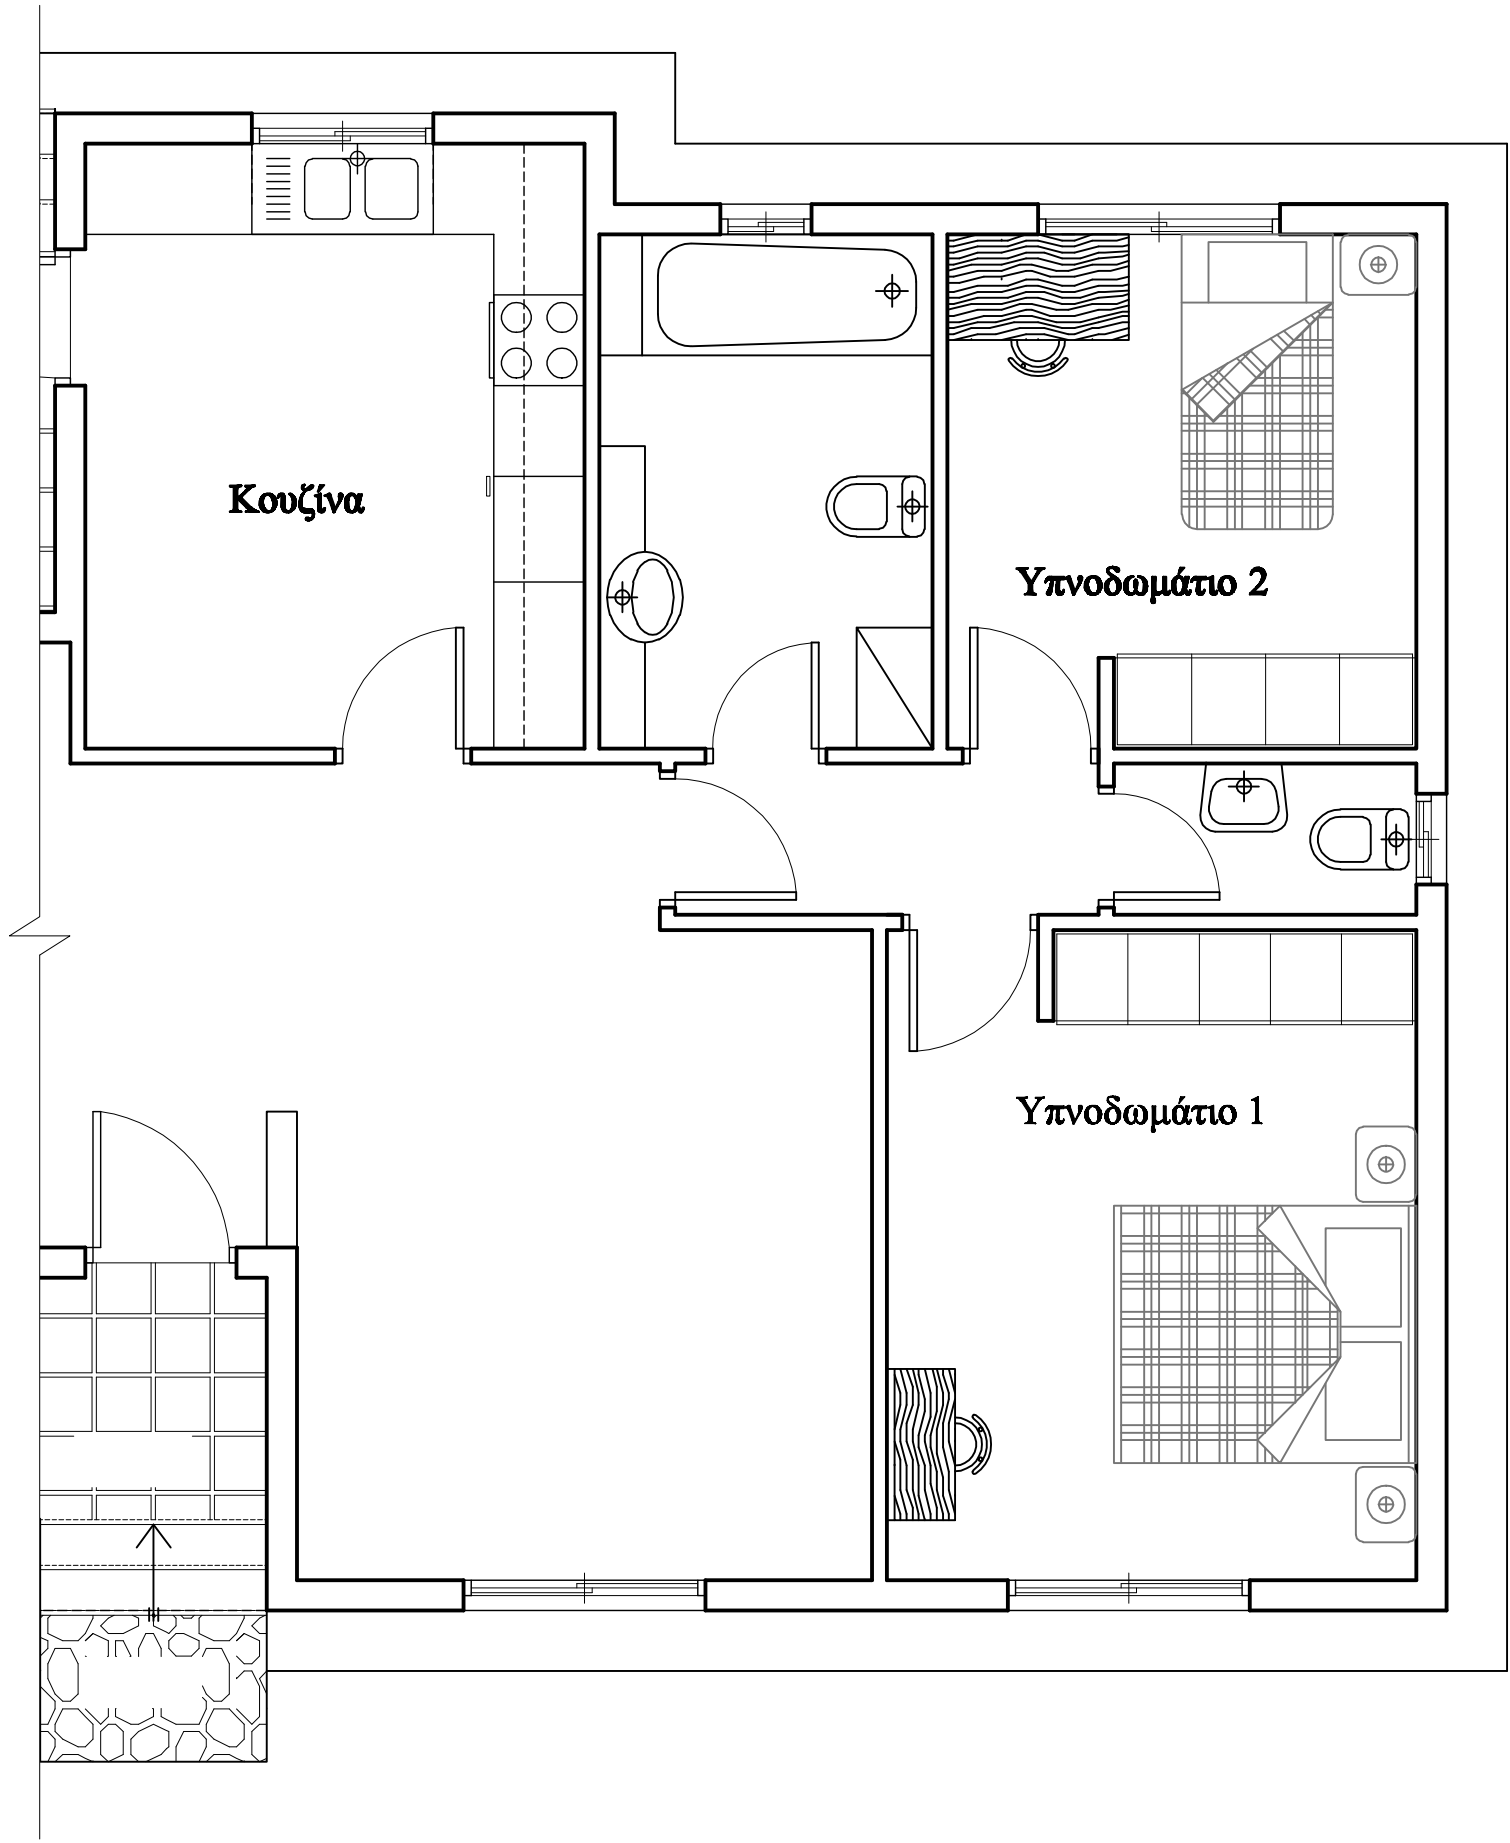

Σχήμα 1
Κλ. 1: 50

ΕΡΩΤΗΣΗ 3

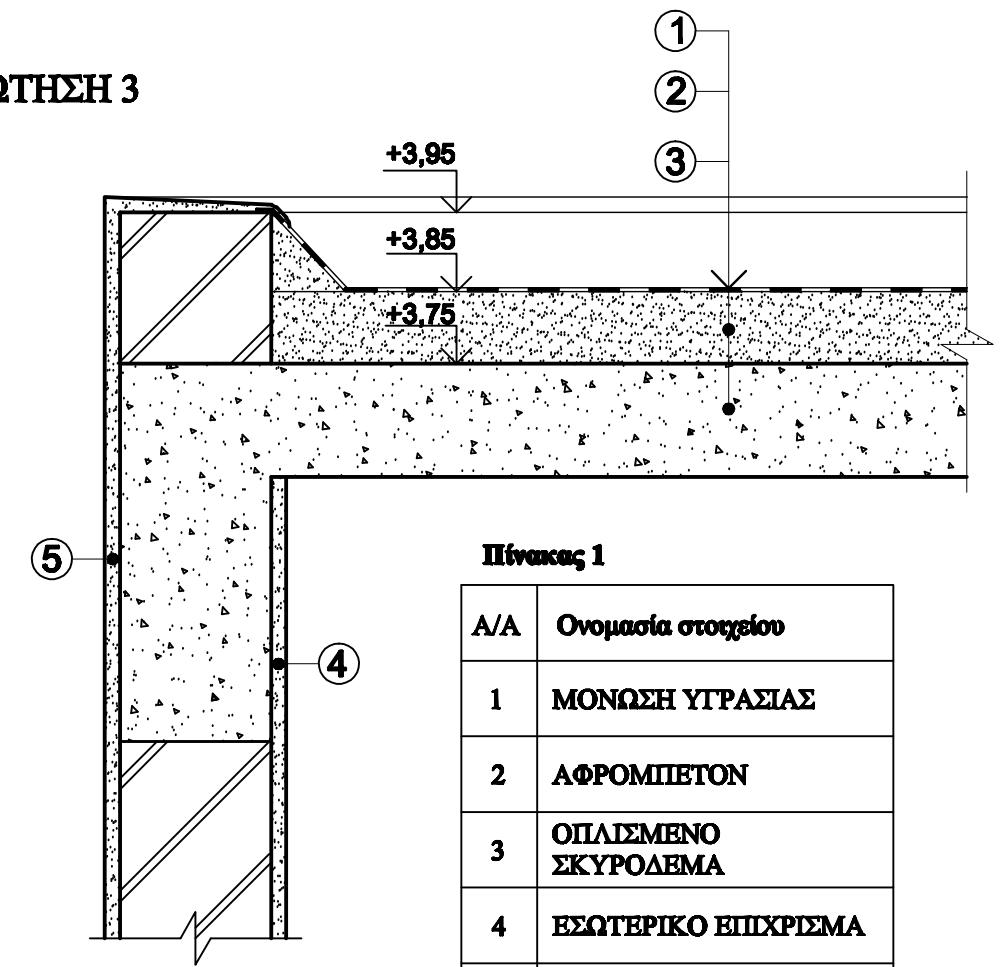

Πίνακας 1


A/A	Ονομασία στοιχείου
1	ΜΟΝΩΣΗ ΥΓΡΑΣΙΑΣ
2	ΑΦΡΟΜΠΙΕΤΟΝ
3	ΟΠΛΙΣΜΕΝΟ ΣΚΥΡΟΔΕΜΑ
4	ΕΣΩΤΕΡΙΚΟ ΕΠΙΧΡΙΣΜΑ
5	ΕΞΩΤΕΡΙΚΟ ΕΠΙΧΡΙΣΜΑ

ΛΕΠΤΟΜΕΡΕΙΑ Α
Κλ. 1:10
Σχήμα 2


ΕΡΩΤΗΣΗ 4

Πίνακας 2

	Ορθό	Λάθος
(α)	X	
(β)		X
(γ)	X	
(δ)	X	
(ε)		X

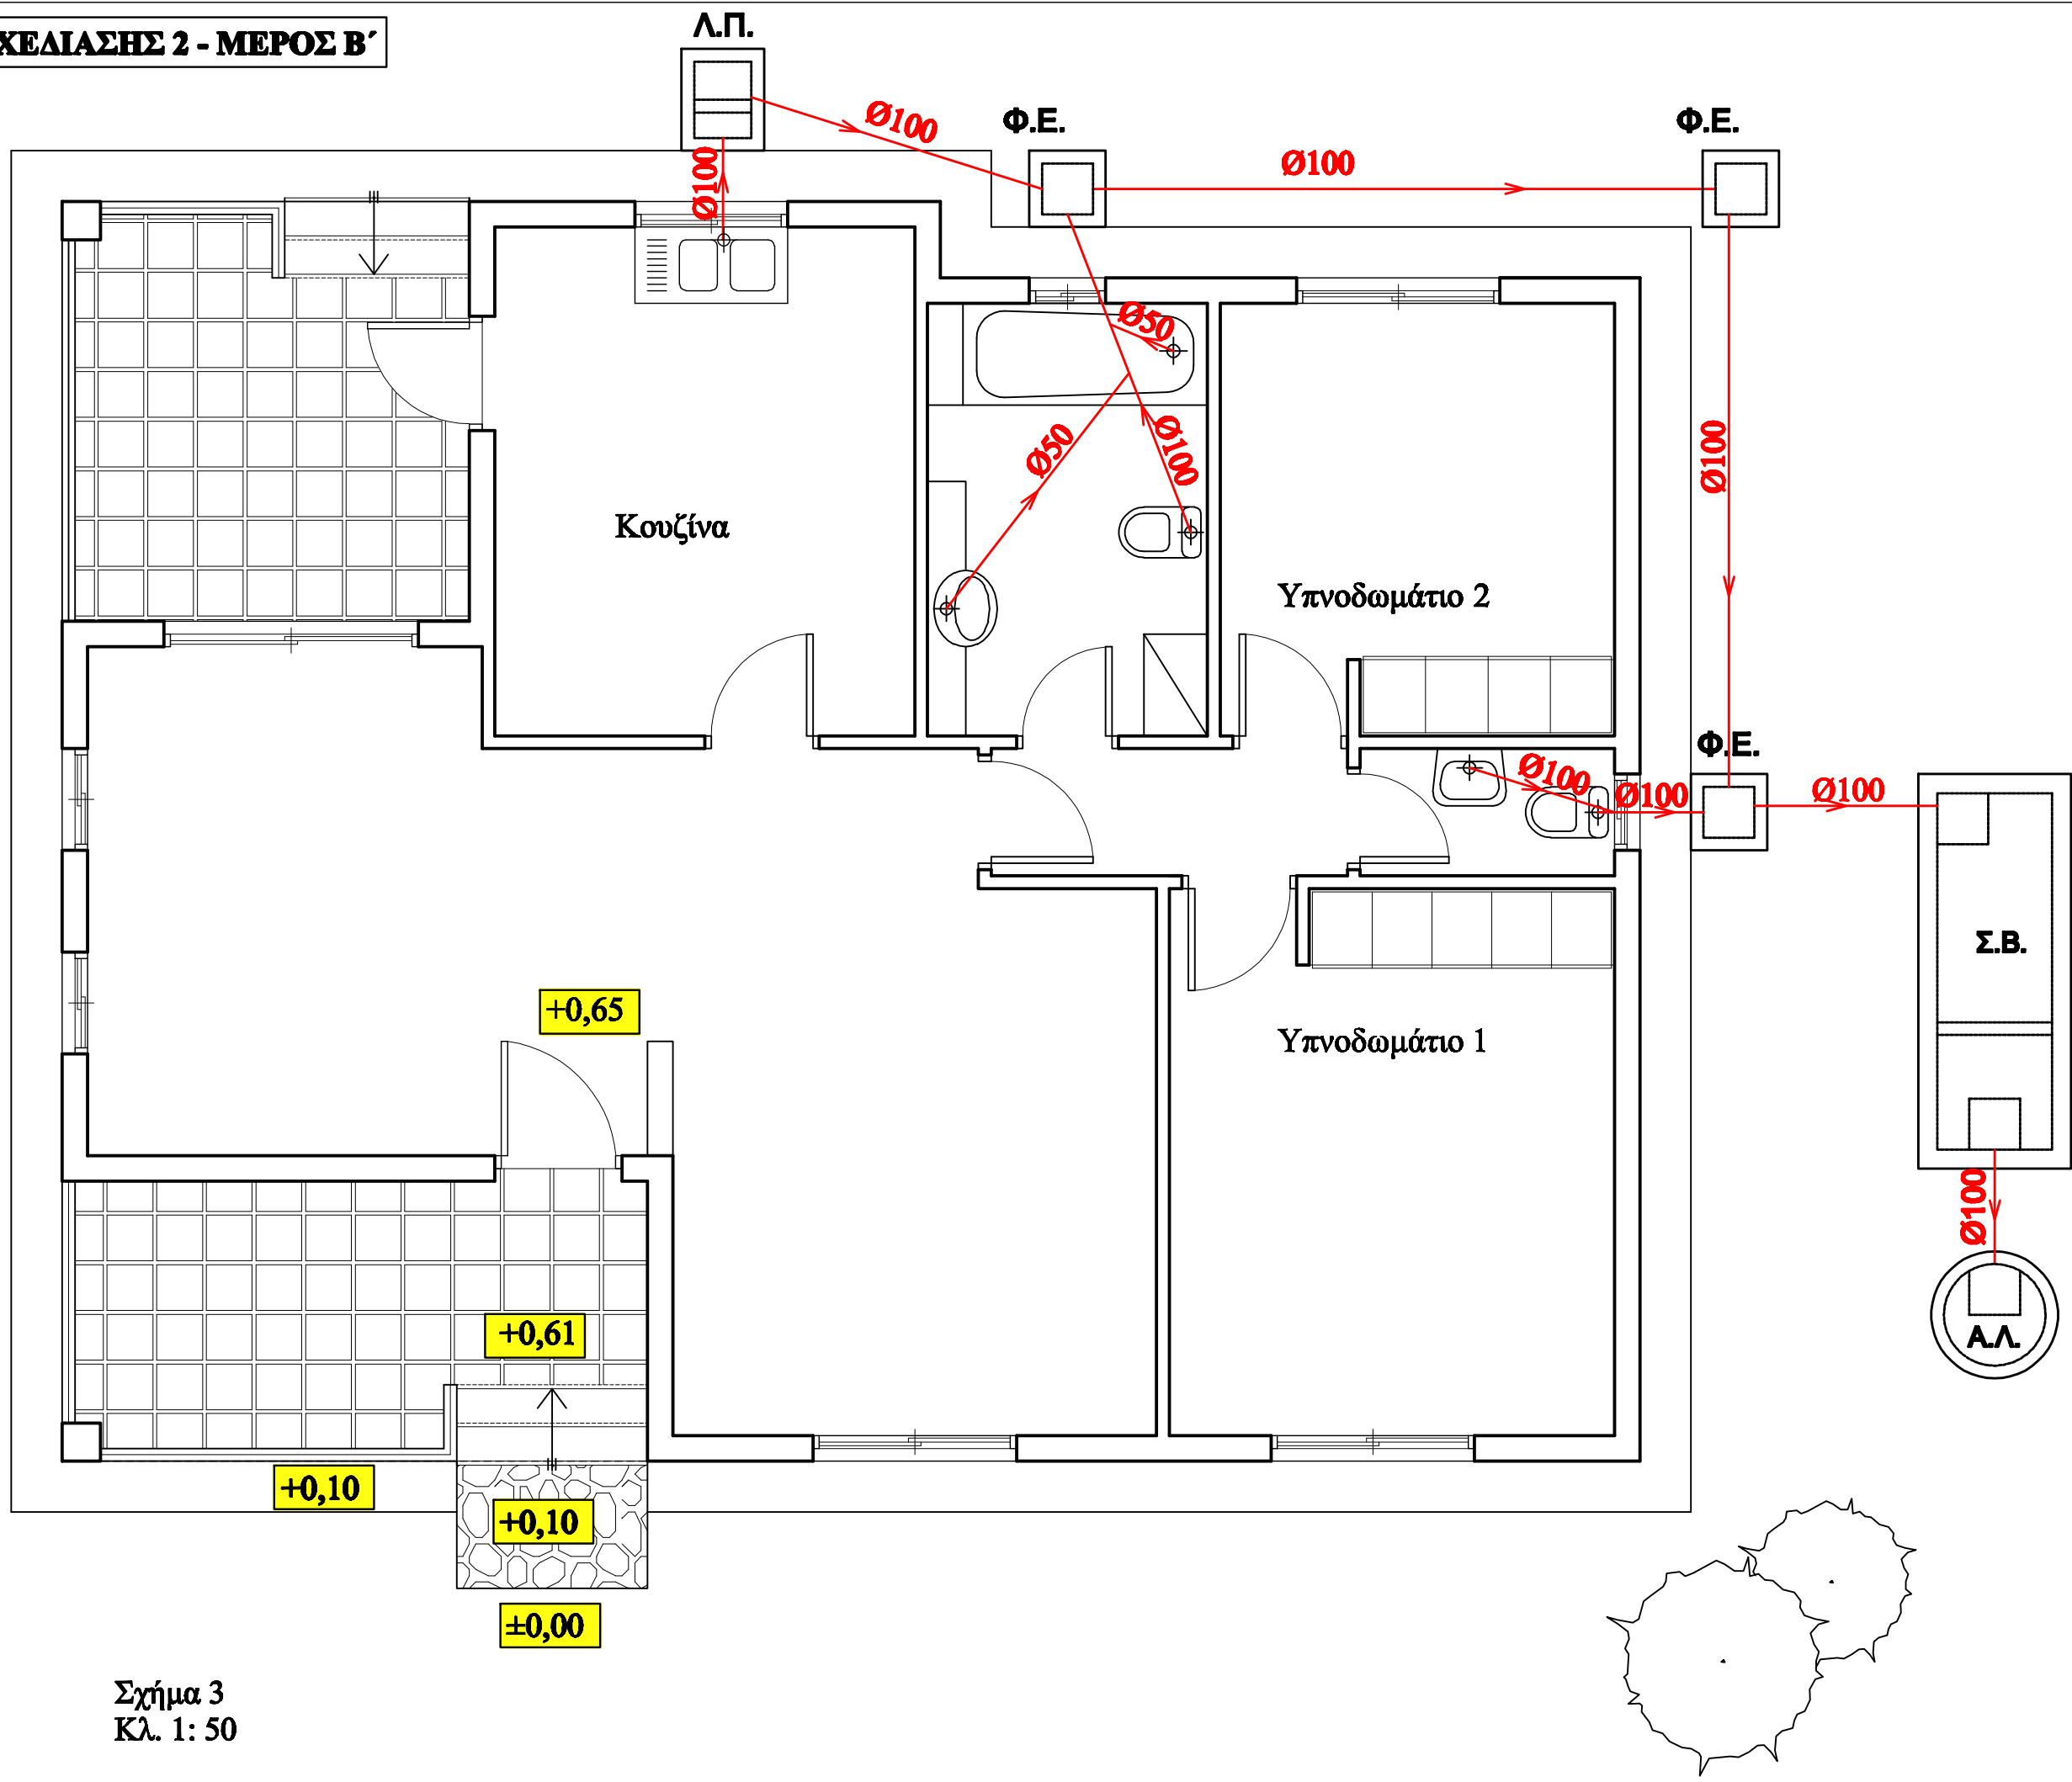

Σχήμα 3
Κλ. 1: 50

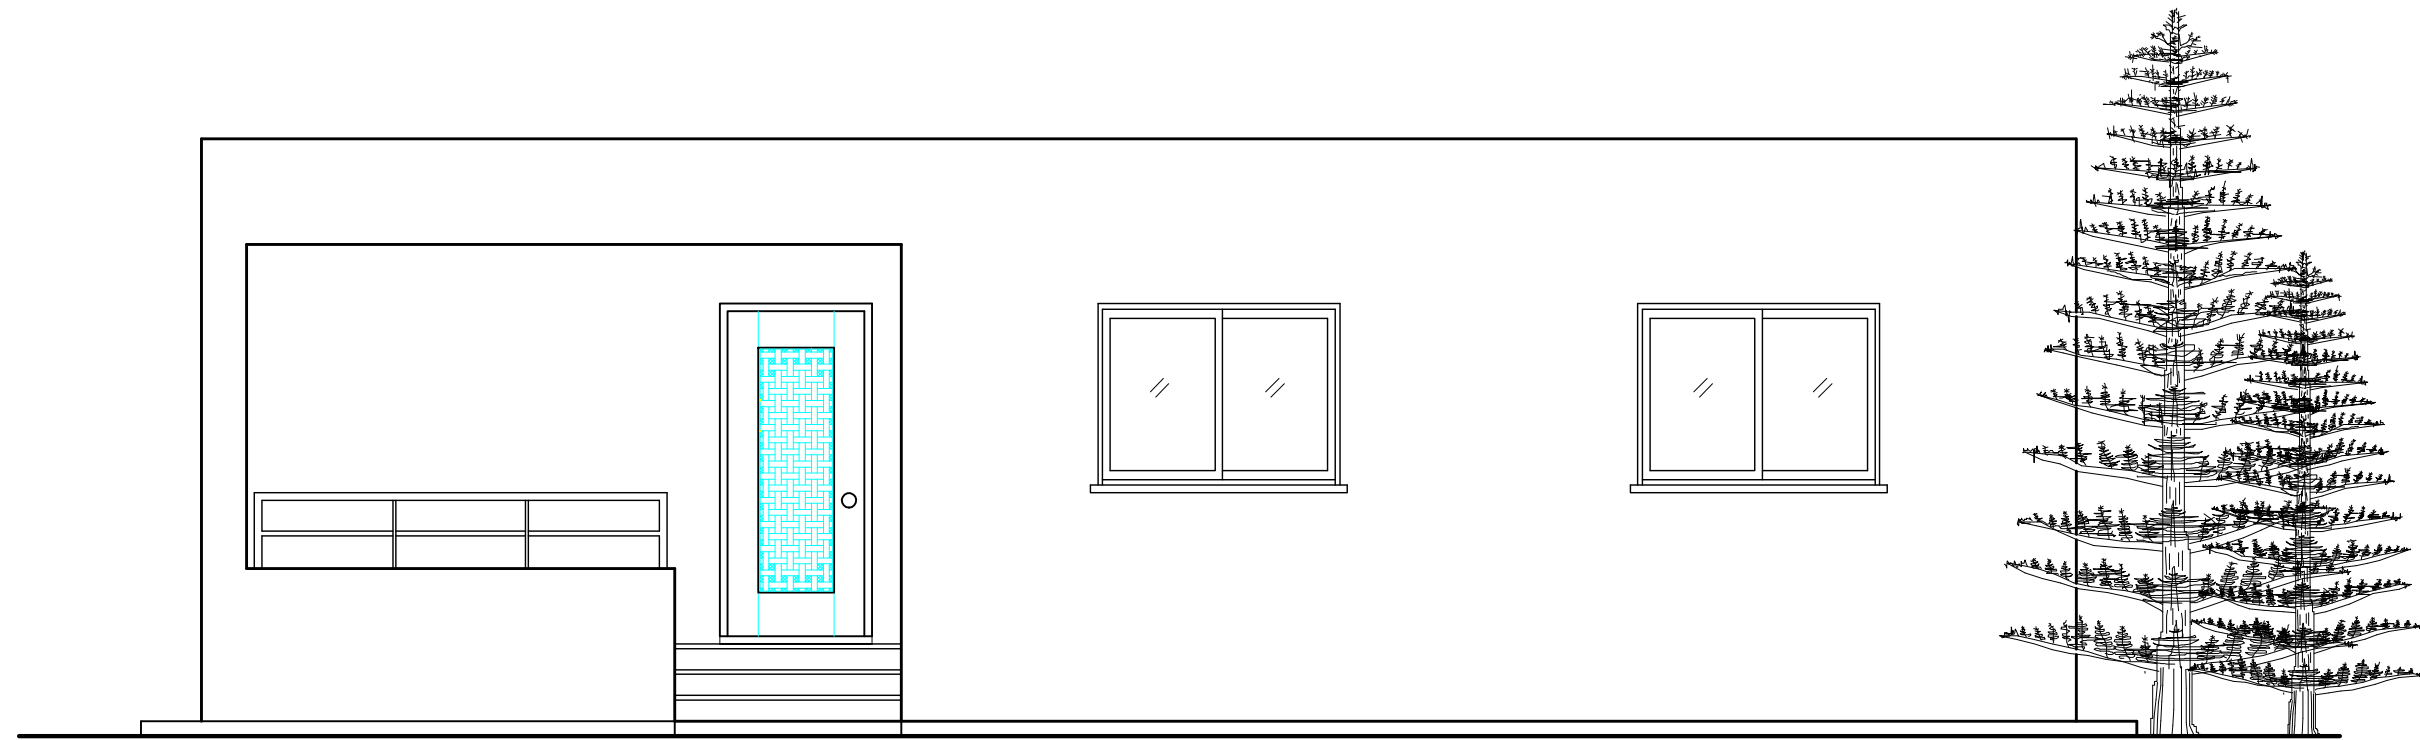

ΠΡΟΣΟΨΗ
Κλ. 1: 50