


ΦΥΛΛΟ ΣΧΕΔΙΑΣΗΣ 2 - ΜΕΡΟΣ Α΄

ΑΣΚΗΣΗ 3

Δίνεται η κατασκευαστική λεπτομέρεια της τομής του δημόσιου πεζοδρομίου και του διαδρόμου εισόδου κατοικίας.  
 Να συμπληρώσετε τον πίνακα με τις ονομασίες των στοιχείων που είναι αριθμημένα στη λεπτομέρεια (Σχήμα 2).

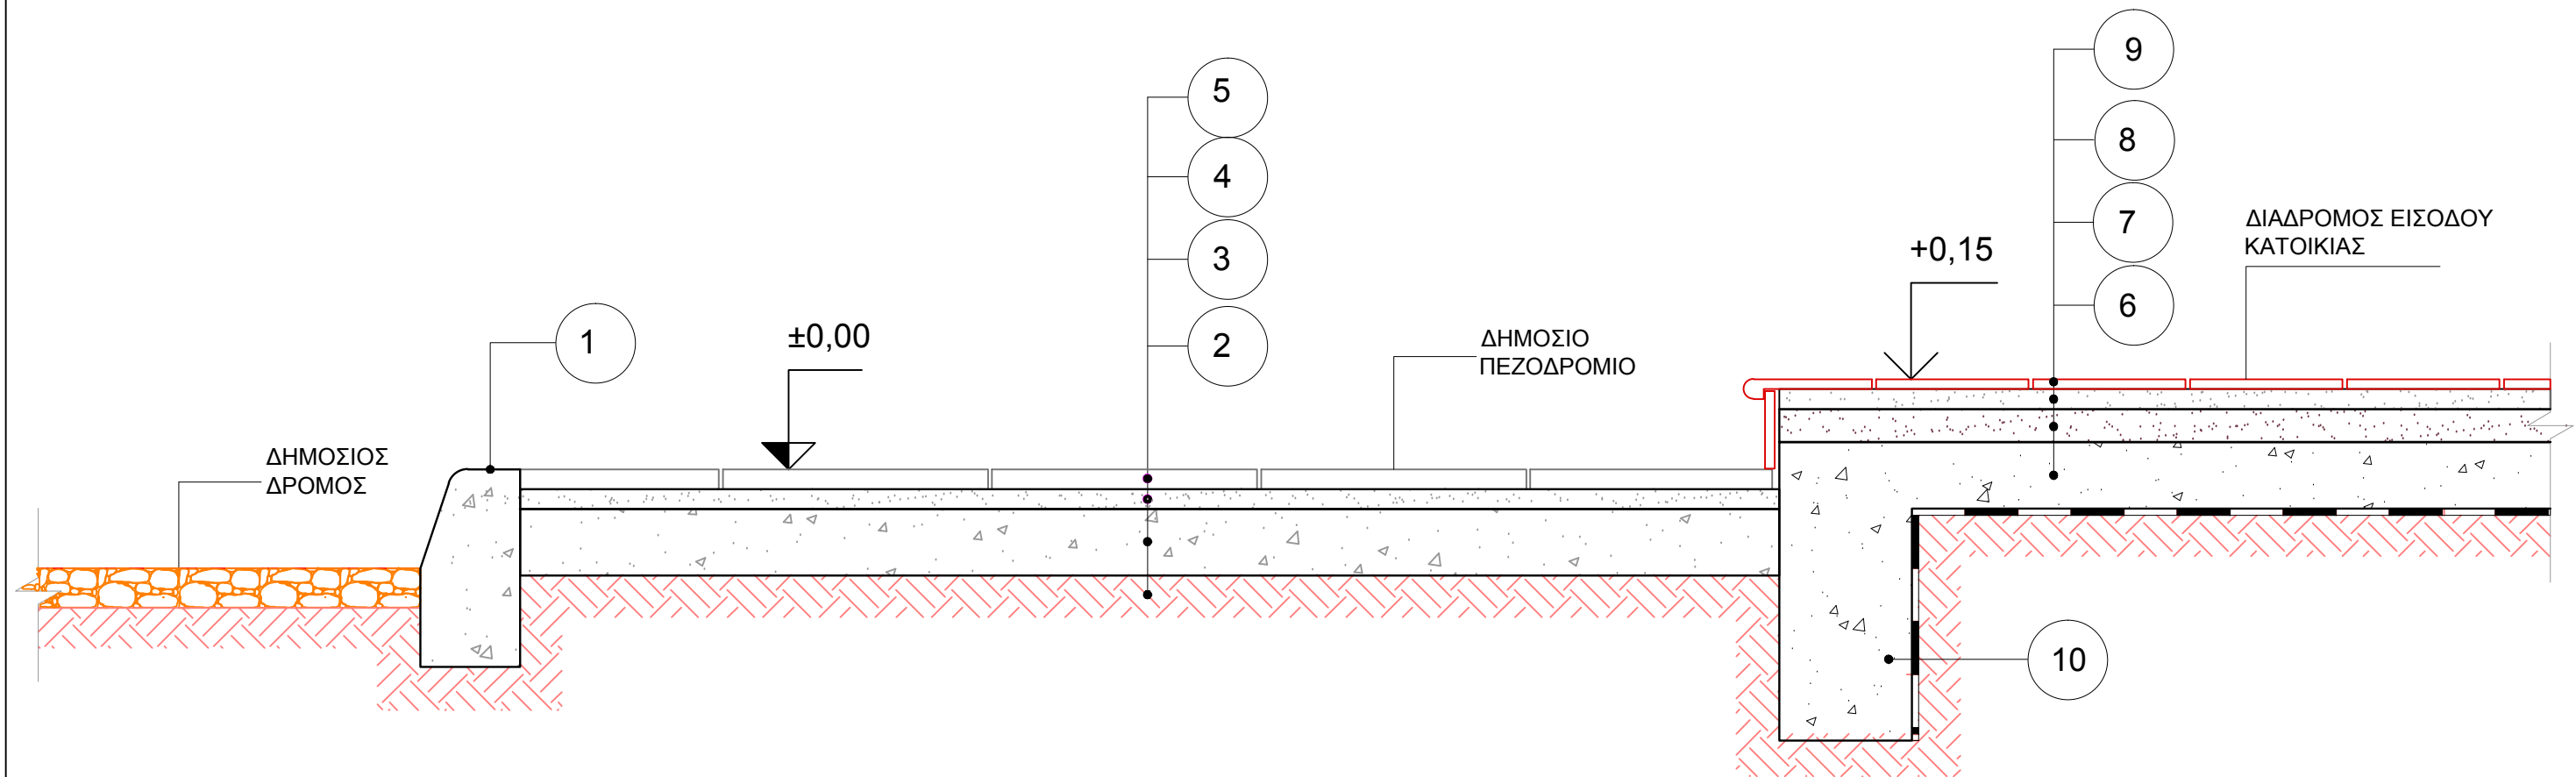

ΛΕΠΤΟΜΕΡΕΙΑ ΤΟΜΗΣ ΔΗΜΟΣΙΟΥ ΠΕΖΟΔΡΟΜΙΟΥ ΚΑΙ ΔΙΑΔΡΟΜΟΥ ΕΙΣΟΔΟΥ ΚΑΤΟΙΚΙΑΣ  
 ΚΛ. 1:10

ΣΧΗΜΑ 2

ΠΙΝΑΚΑΣ

A/A	Ονομασία στοιχείου	A/A	Ονομασία στοιχείου
1.	Κράσπεδο (Λίνια)	6.	Οπλισμένο σκυρόδεμα
2.	Φυσικό έδαφος	7.	Αφρομπετόν
3.	Σκυρόδεμα	8.	Τσιμεντοπηλός
4.	Τσιμεντοπηλός	9.	Μονοκοτούρα
5.	Τσιμεντόπλακες	10.	Θεμελιοδοκός

ΕΠΩΝΥΜΟ .....  
 ΟΝΟΜΑ .....  
 ΑΡ. ΤΑΥΤ. .... ΚΩΔ. ΕΞΕΤΑΖ. ....