



ΑΣΚΗΣΗ 5

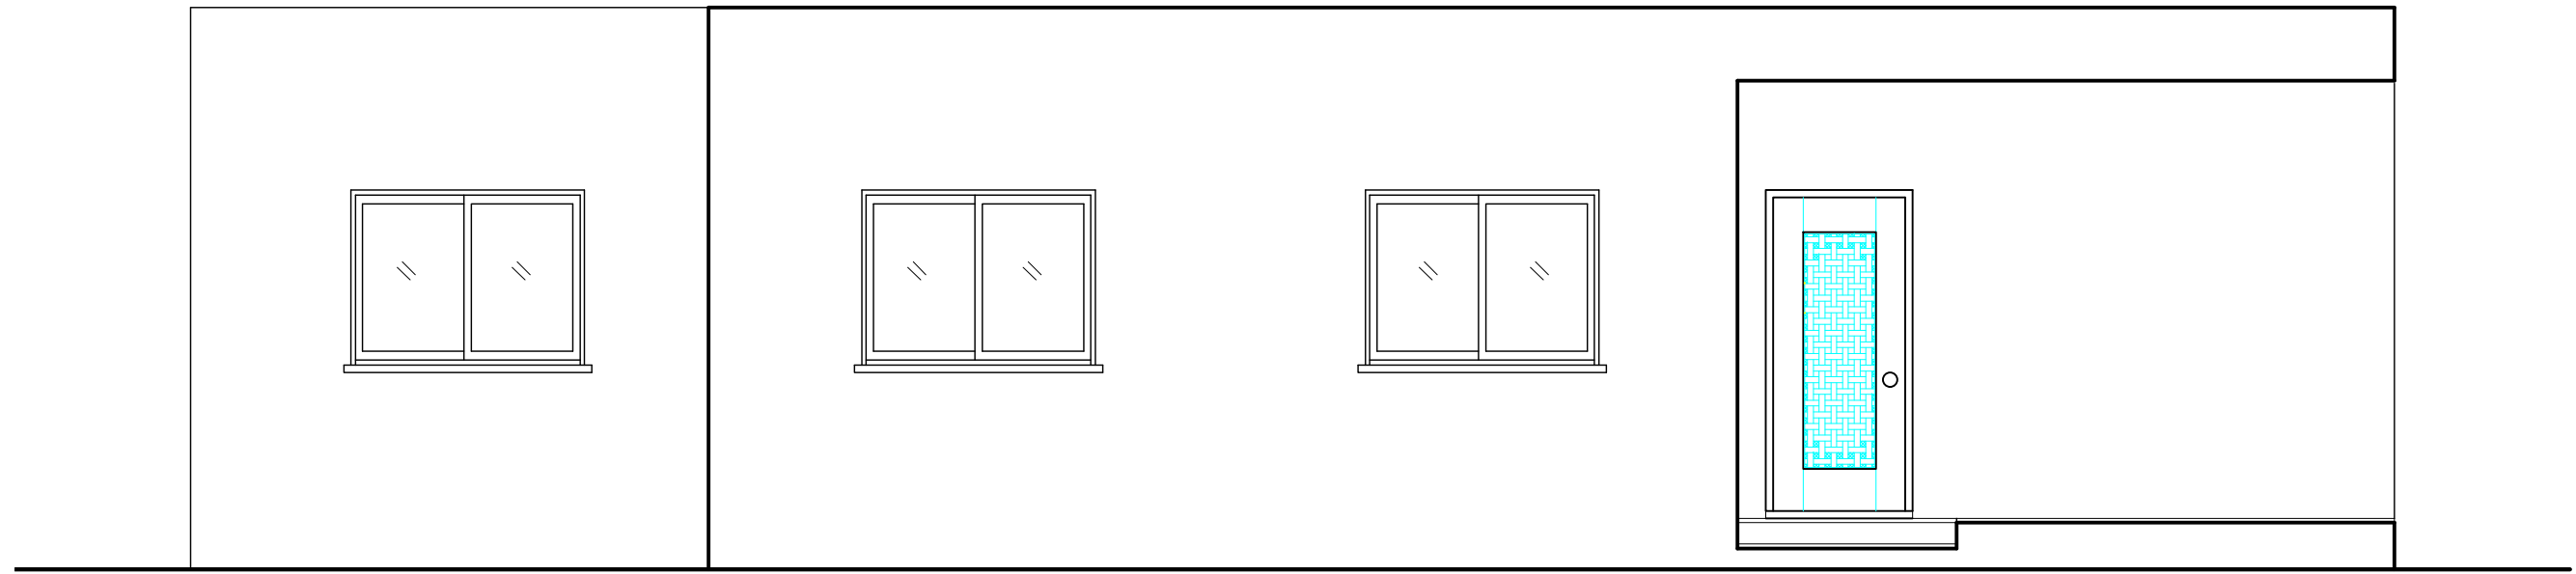

ΠΡΟΣΟΨΗ
ΚΛ. 1:50

ΑΣΚΗΣΗ 6

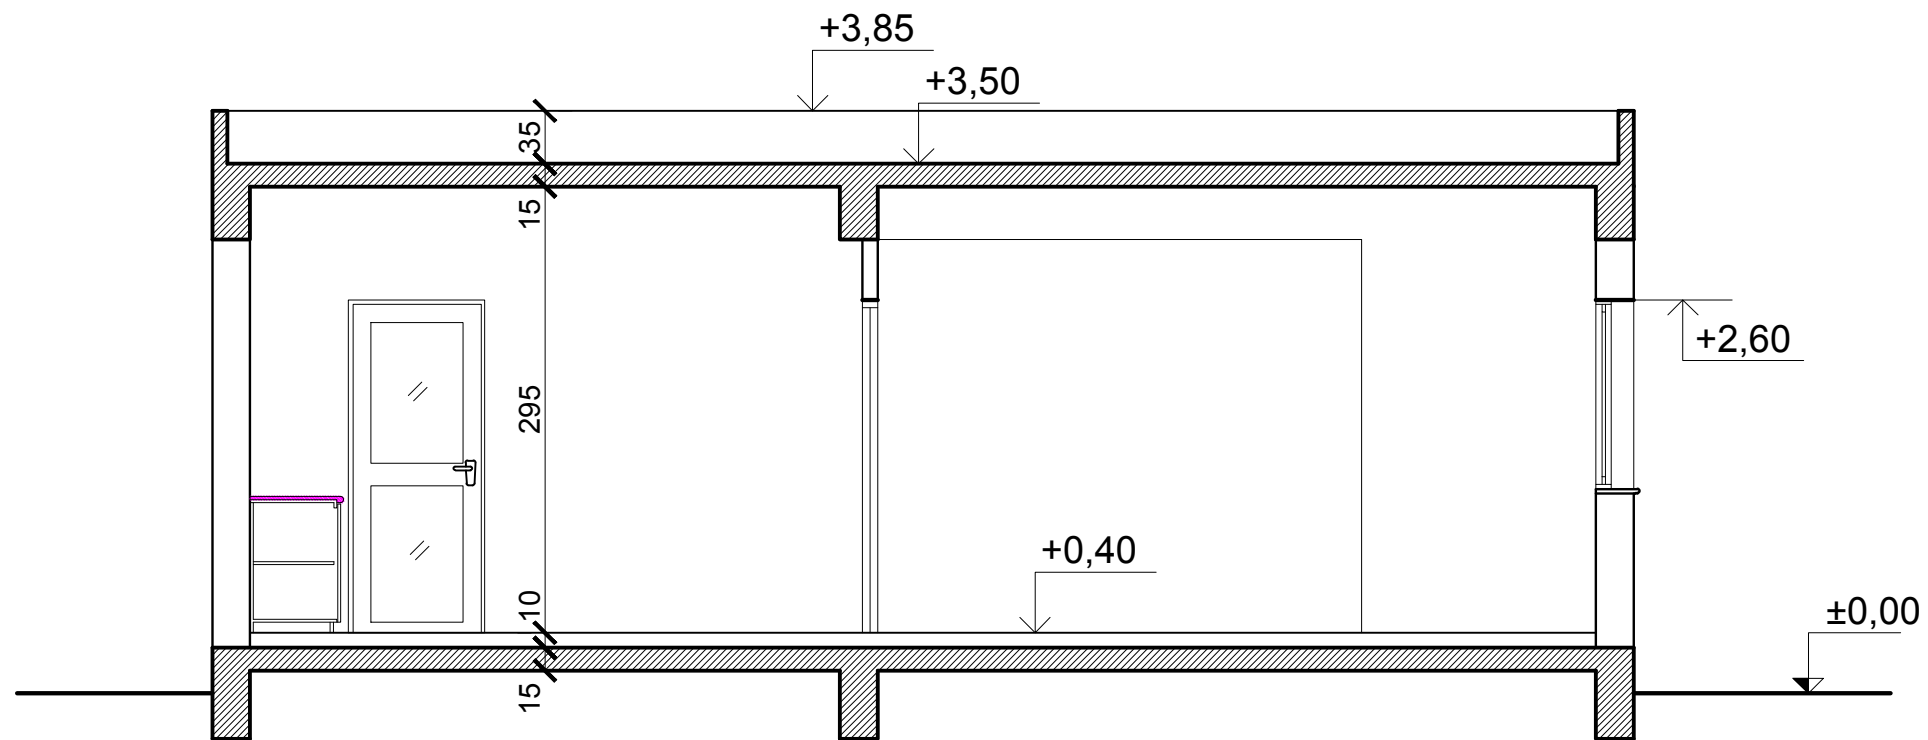

ΤΟΜΗ Α-Α
ΚΛ. 1:50

ΕΠΩΝΥΜΟ
ΟΝΟΜΑ
ΑΡ. ΤΑΥΤ. ΚΩΔ. ΕΞΕΤΑΖ.