


ΠΑΡΑΡΤΗΜΑ


ΑΡΧΙΤΕΚΤΟΝΙΚΑ ΣΧΕΔΙΑ ΙΣΟΓΕΙΑΣ ΚΑΤΟΙΚΙΑΣ

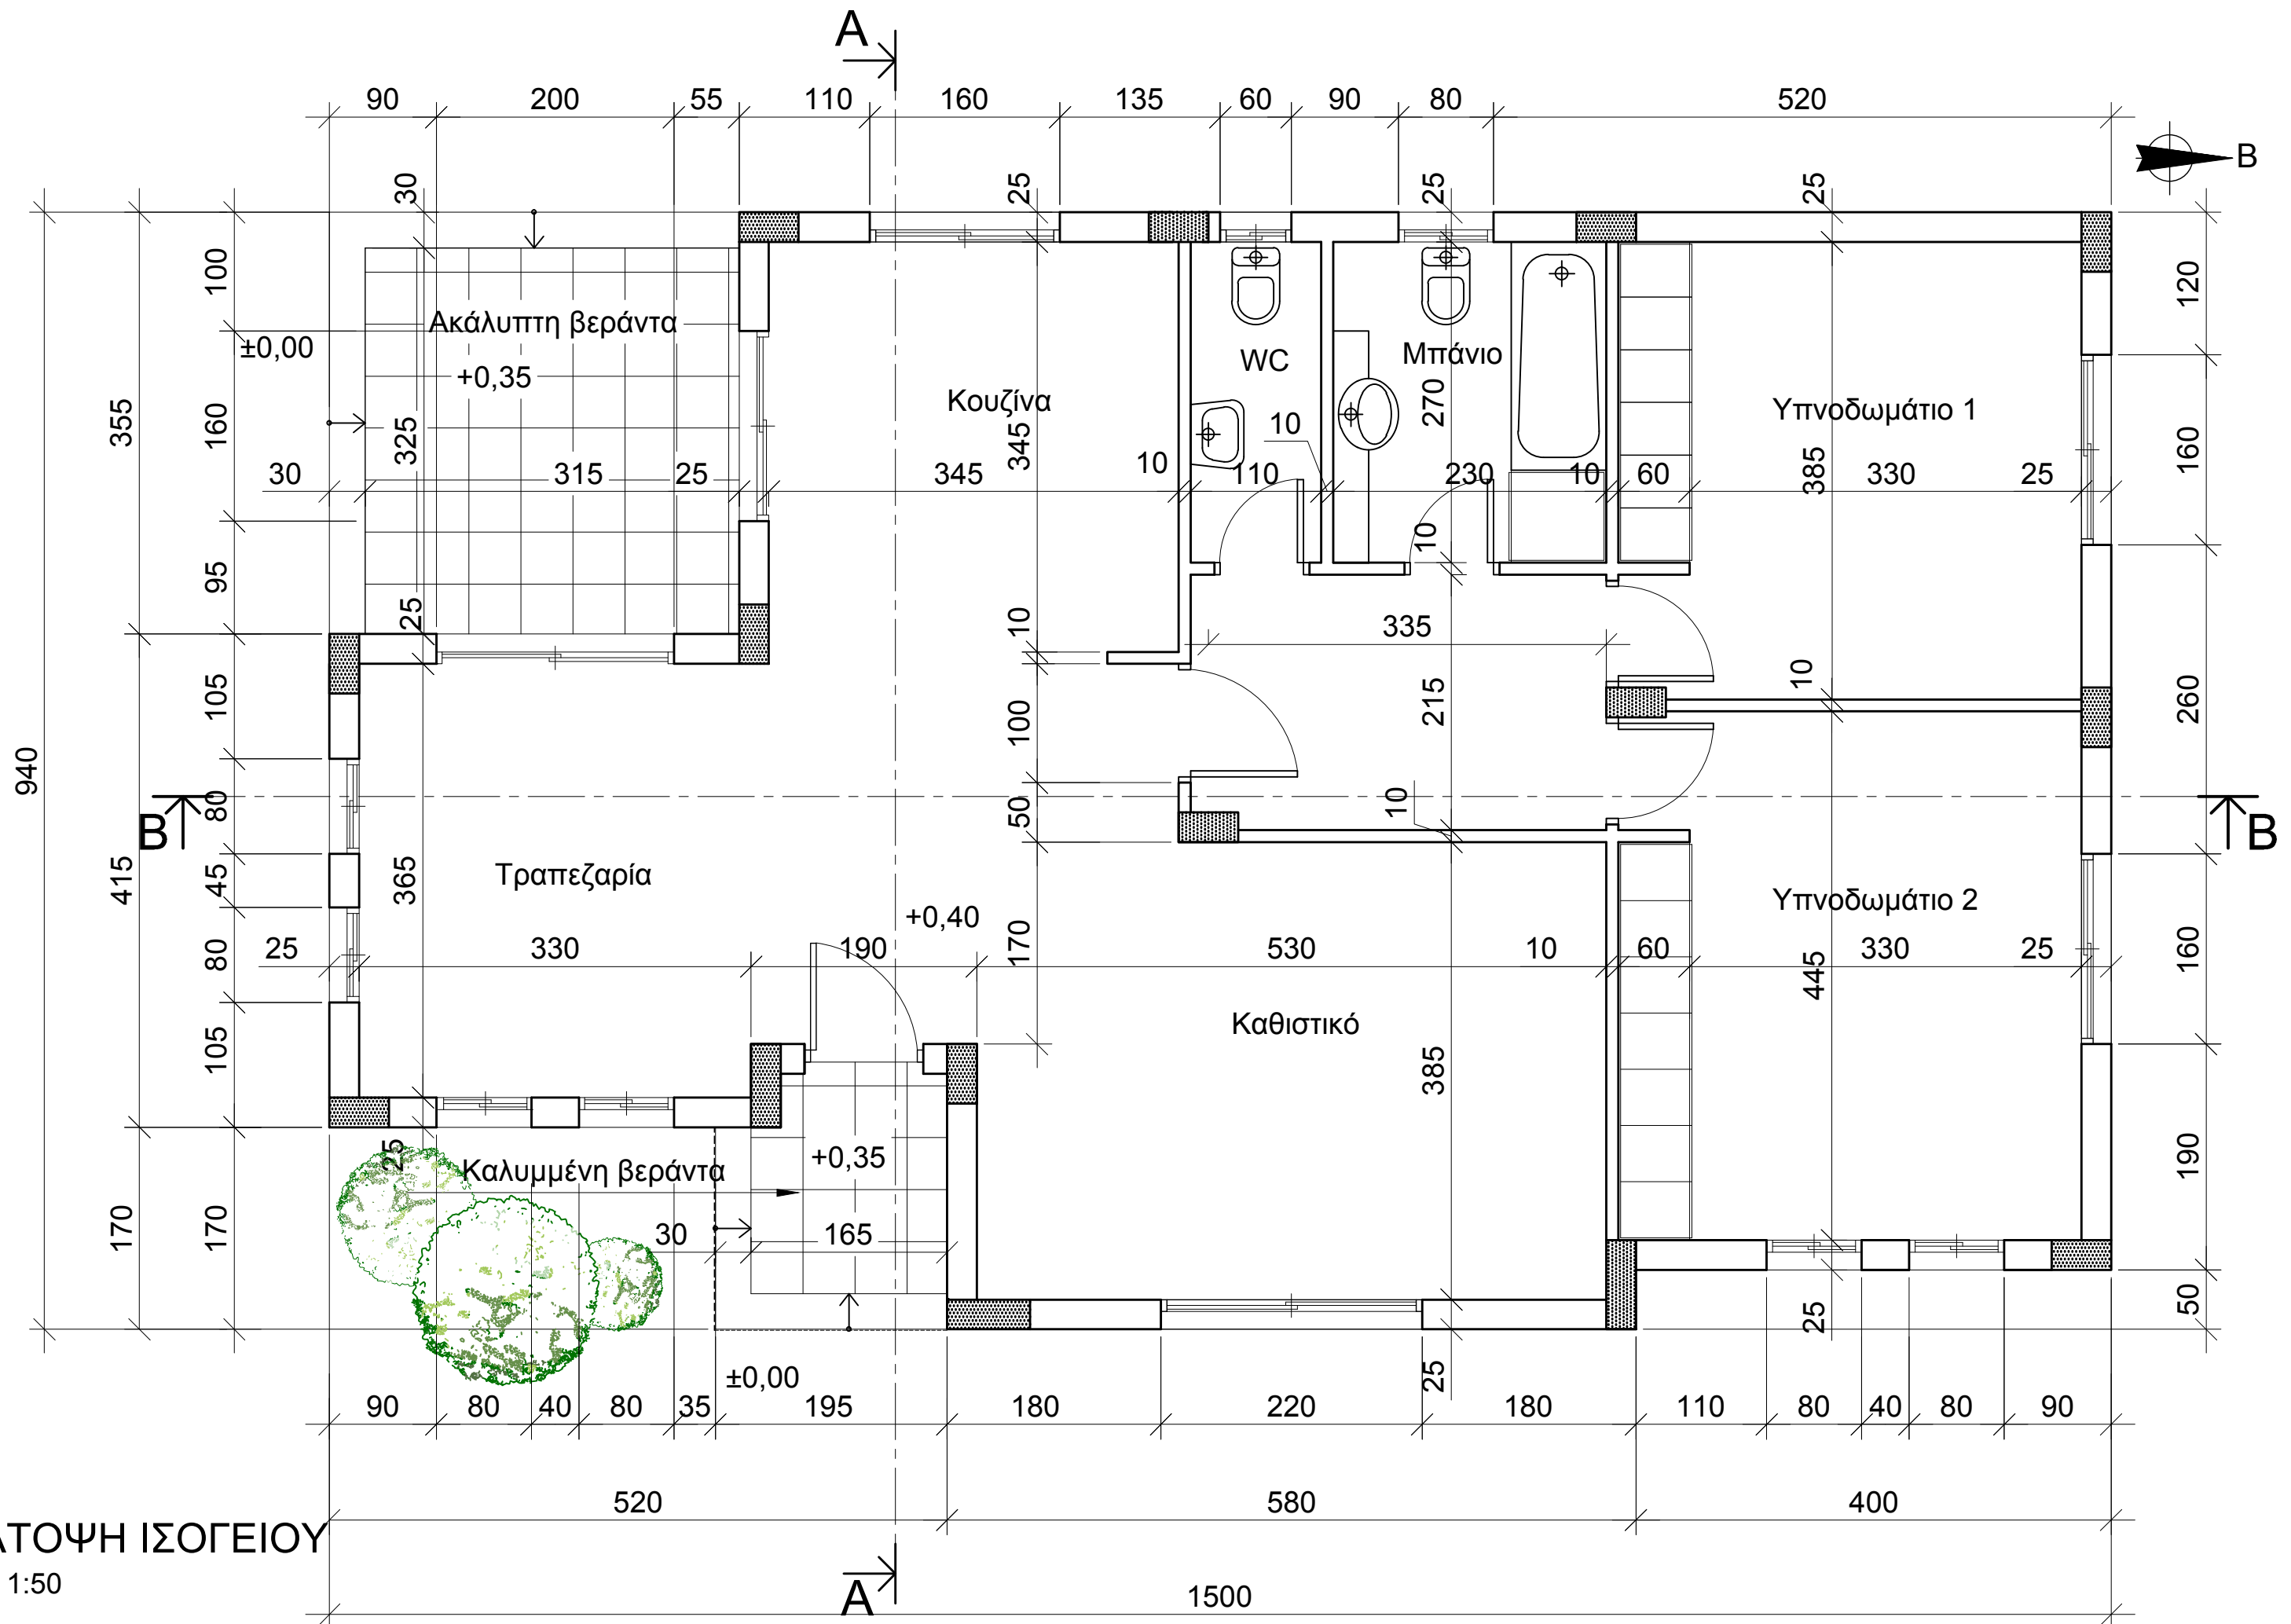

ΚΑΤΟΨΗ ΙΣΟΓΕΙΟΥ  
ΚΛ. 1:50



TOMH A-A  
ΚΛ. 1:50

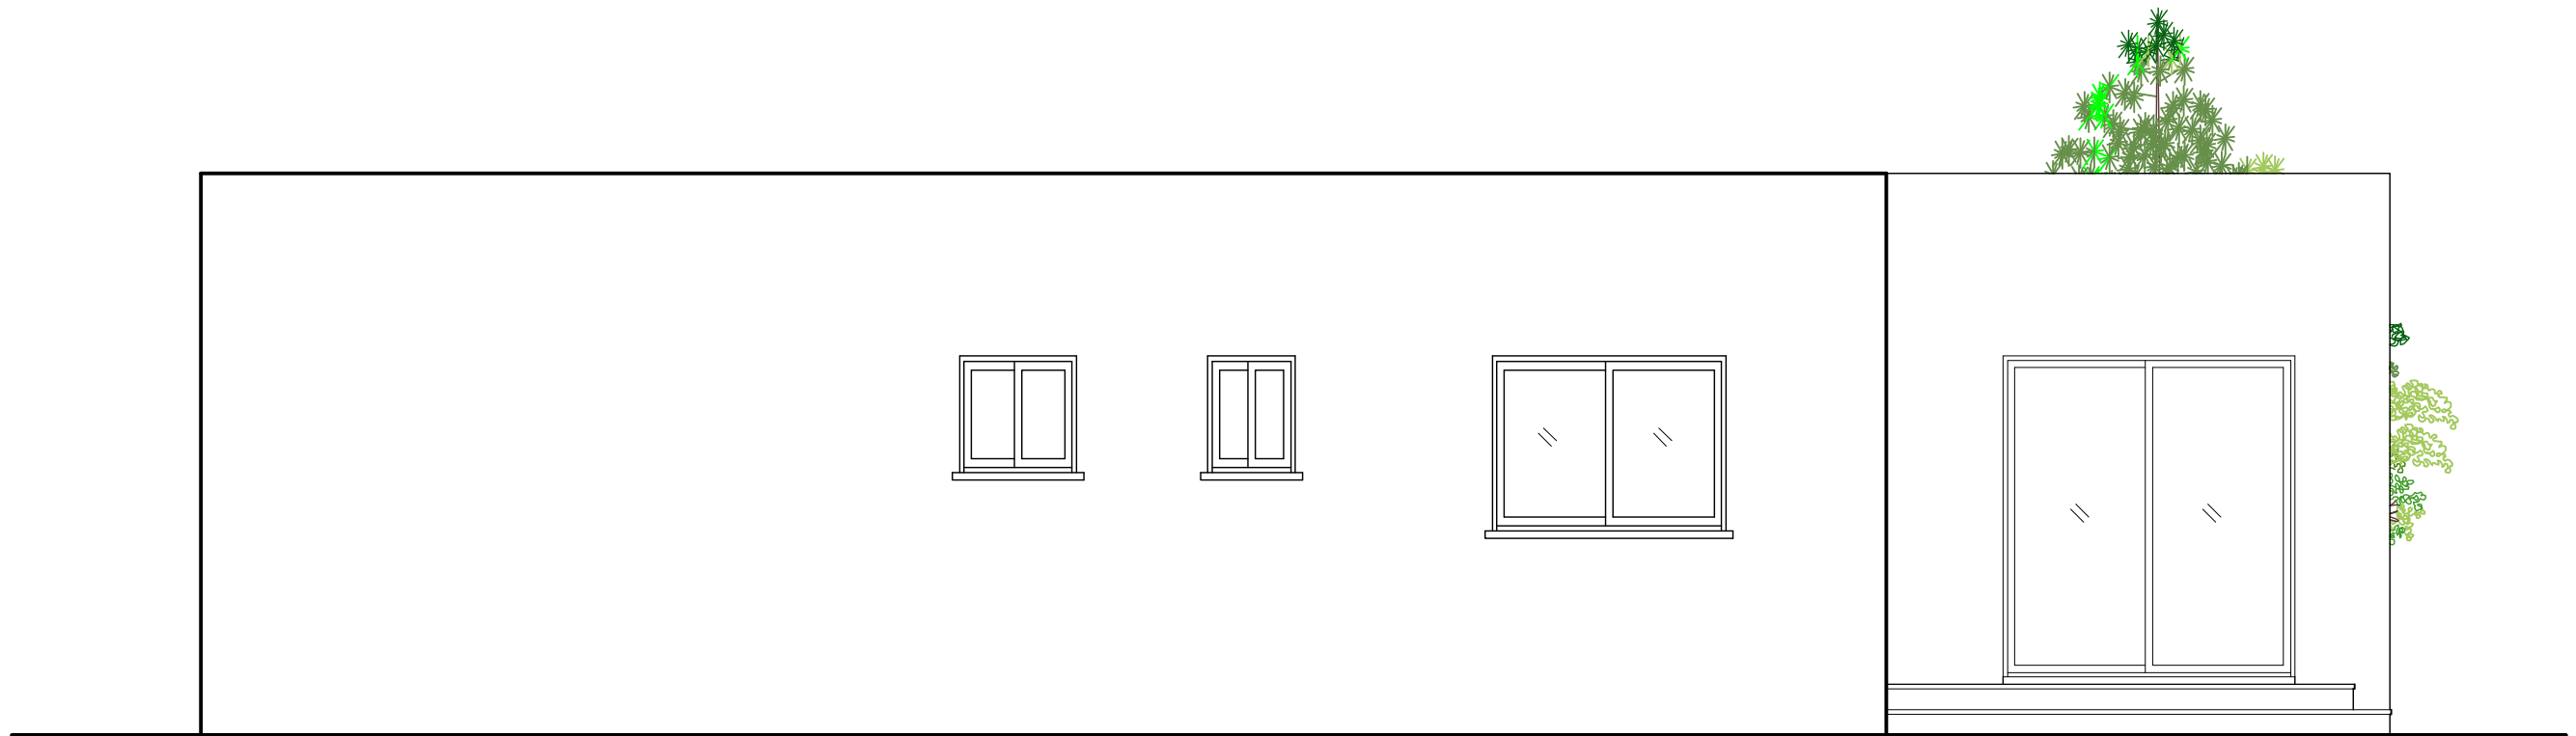

ΠΙΣΩ (ΔΥΤΙΚΗ) ΟΨΗ

ΚΛ. 1:50