

ΥΠΟΥΡΓΕΙΟ ΠΑΙΔΕΙΑΣ ΚΑΙ ΠΟΛΙΤΙΣΜΟΥ
ΔΙΕΥΘΥΝΣΗ ΑΝΩΤΕΡΗΣ ΚΑΙ ΑΝΩΤΑΤΗΣ ΕΚΠΑΙΔΕΥΣΗΣ
ΥΠΗΡΕΣΙΑ ΕΞΕΤΑΣΕΩΝ

ΠΑΓΚΥΠΡΙΕΣ ΕΞΕΤΑΣΕΙΣ

2006

ΤΕΧΝΟΛΟΓΙΑ (I) ΠΡΑΚΤΙΚΗΣ ΚΑΤΕΥΘΥΝΣΗΣ

ΜΑΘΗΜΑ : ΑΡΧΙΤΕΚΤΟΝΙΚΟ ΚΑΙ ΠΡΟΟΠΤΙΚΟ ΣΧΕΔΙΟ /
ΔΙΑΚΟΣΜΗΣΗ



ΗΜΕΡΟΜΗΝΙΑ : ΠΑΡΑΣΚΕΥΗ, 2 ΙΟΥΝΙΟΥ 2006

ΩΡΑ : 11.00 - 13.30

Επιτρεπόμενη διάρκεια γραπτού 2,5 ώρες (150 λεπτά)


ΛΥΣΗ ΔΟΚΙΜΙΟΥ

ΜΕΡΟΣ Α'
 Ασκήσεις 1, 2, 3, 4, 5

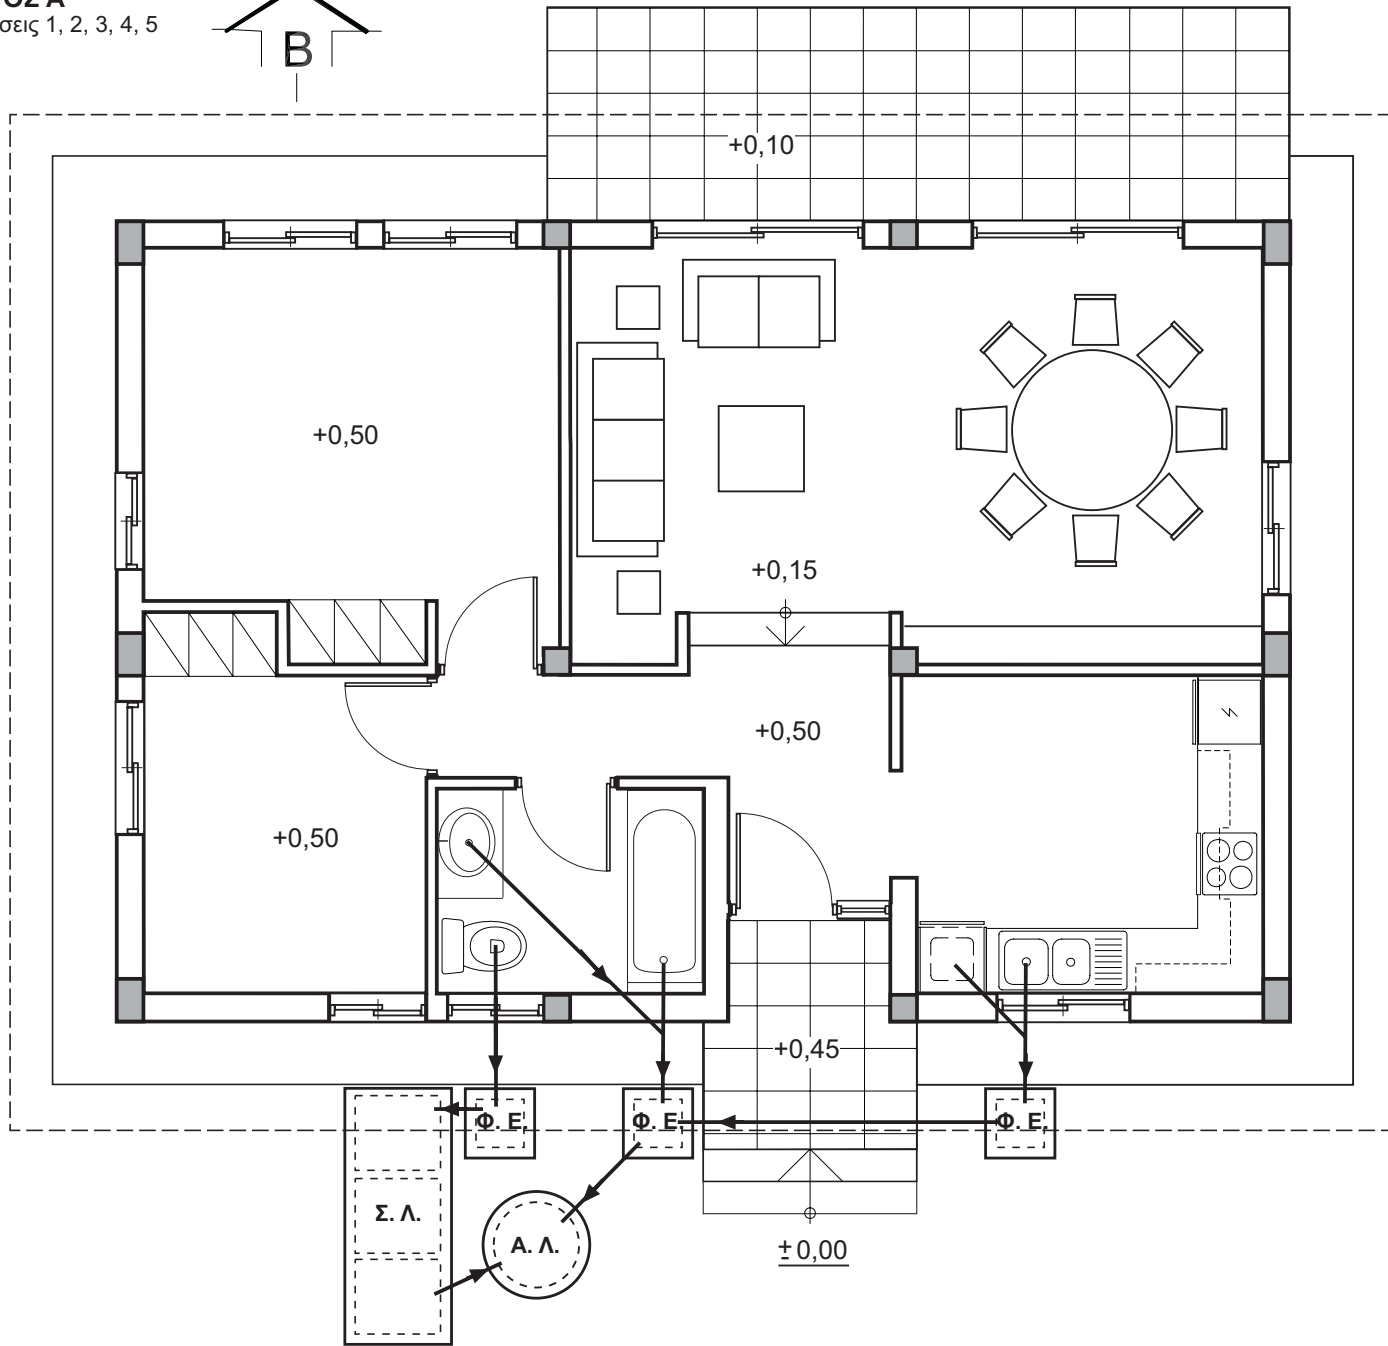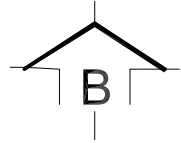

ΚΑΤΟΨΗ ΙΣΟΓΕΙΟΥ ΚΛ. 1:50
ΣΧΗΜΑ 2

ΜΕΡΟΣ Β'
 Άσκηση 6

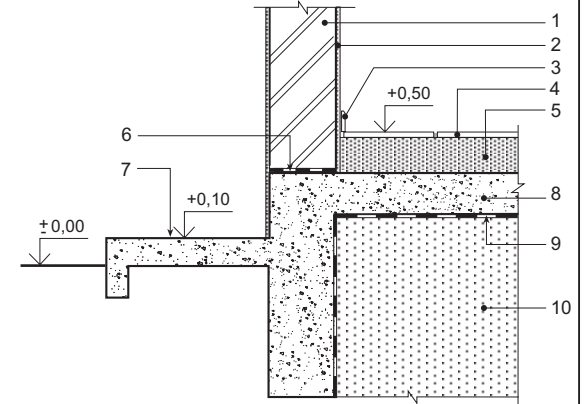

ΚΑΤΑΣΚΕΥΑΣΤΙΚΗ ΛΕΠΤΟΜΕΡΕΙΑ Β
 ΚΛ. 1:20

ΣΧΗΜΑ 3

ΠΙΝΑΚΑΣ

1. ΤΟΙΧΟΣ ΑΠΟ ΤΟΥΒΛΑ
2. ΕΠΙΧΡΙΣΜΑ
3. ΤΣΕΚΟΥΛΑΔΟΥΡΑ
4. ΠΑΤΩΜΑ
5. ΥΠΟΣΤΡΩΜΑ
6. ΥΓΡΟΜΟΝΩΣΗ
7. ΠΕΖΟΔΡΟΜΙΟ
8. ΠΛΑΚΑ ΑΠΟ ΟΠΛΙΣΜΕΝΟ ΣΚΥΡΟΔΕΜΑ
9. ΥΓΡΟΜΟΝΩΣΗ
10. ΕΠΙΧΩΜΑΤΩΣΗ

ΕΠΩΝΥΜΟ

ΟΝΟΜΑ


ΟΝ. ΠΑΤΕΡΑ

ΚΩΔΙΚΟΣ ΥΠΟΨΗΦΙΟΥ

ΦΥΛΛΟ ΣΧΕΔΙΑΣΗΣ 2

ΜΕΡΟΣ Β'

Άσκηση 7

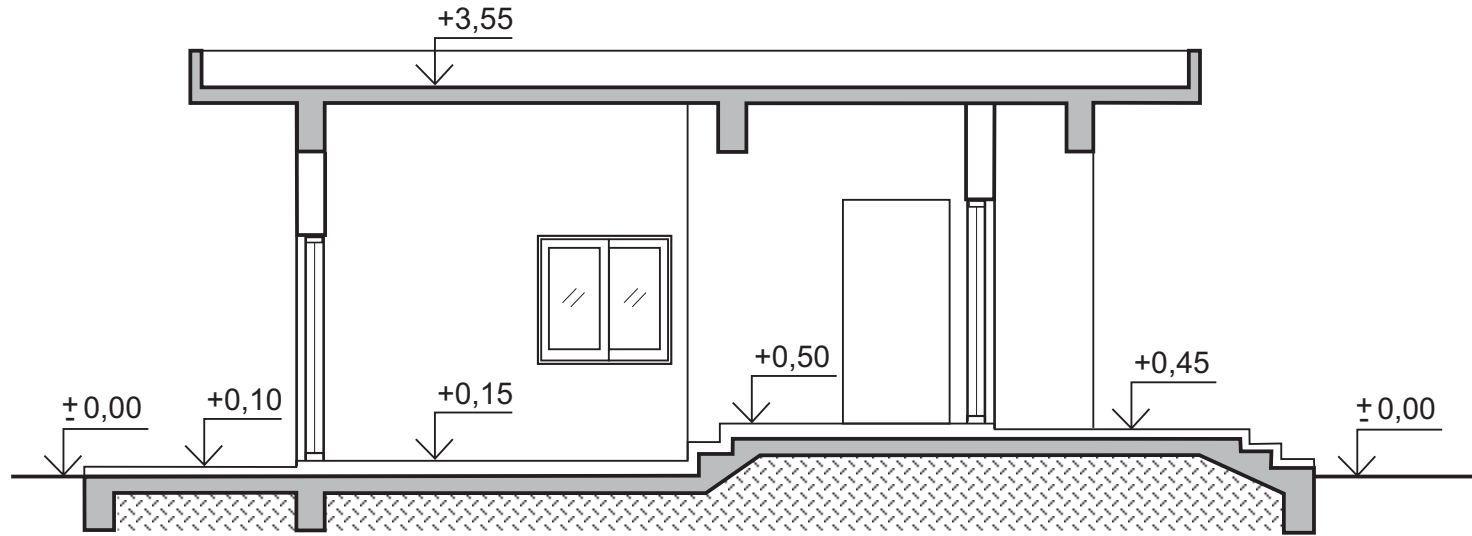

ΤΟΜΗ Β-Β ΚΛ. 1:50

ΜΕΡΟΣ Β'

Άσκηση 8



ΠΡΟΣΟΨΗ (ΝΟΤΙΑ ΟΨΗ) ΚΛ. 1:50

ΕΠΩΝΥΜΟ

ΟΝΟΜΑ

ΟΝ. ΠΑΤΕΡΑ

ΚΩΔΙΚΟΣ ΥΠΟΨΗΦΙΟΥ