

ΚΥΠΡΙΑΚΗ  ΔΗΜΟΚΡΑΤΙΑ

ΥΠΟΥΡΓΕΙΟ ΠΑΙΔΕΙΑΣ ΚΑΙ ΠΟΛΙΤΙΣΜΟΥ
ΔΙΕΥΘΥΝΣΗ ΑΝΩΤΕΡΗΣ ΚΑΙ ΑΝΩΤΑΤΗΣ ΕΚΠΑΙΔΕΥΣΗΣ
ΥΠΗΡΕΣΙΑ ΕΞΕΤΑΣΕΩΝ

ΠΑΓΚΥΠΡΙΕΣ ΕΞΕΤΑΣΕΙΣ

2006

ΣΧΕΔΙΟ ΕΙΔΙΚΟΤΗΤΑΣ ΘΕΩΡΗΤΙΚΗΣ ΚΑΤΕΥΘΥΝΣΗΣ

ΜΑΘΗΜΑ : ΑΡΧΙΤΕΚΤΟΝΙΚΟ ΣΧΕΔΙΟ

ΗΜΕΡΟΜΗΝΙΑ : ΠΕΜΠΤΗ, 25 ΜΑΪΟΥ 2006

ΩΡΑ : 7.30 - 10.00 π. μ.


Επιτρεπόμενη διάρκεια γραπτού 2,5 ώρες (150 λεπτά)

ΛΥΣΗ ΔΟΚΙΜΙΟΥ

ΦΥΛΛΟ ΣΧΕΔΙΑΣΗΣ 1

ΜΕΡΟΣ Α'

Ασκήσεις 1, 2, 3

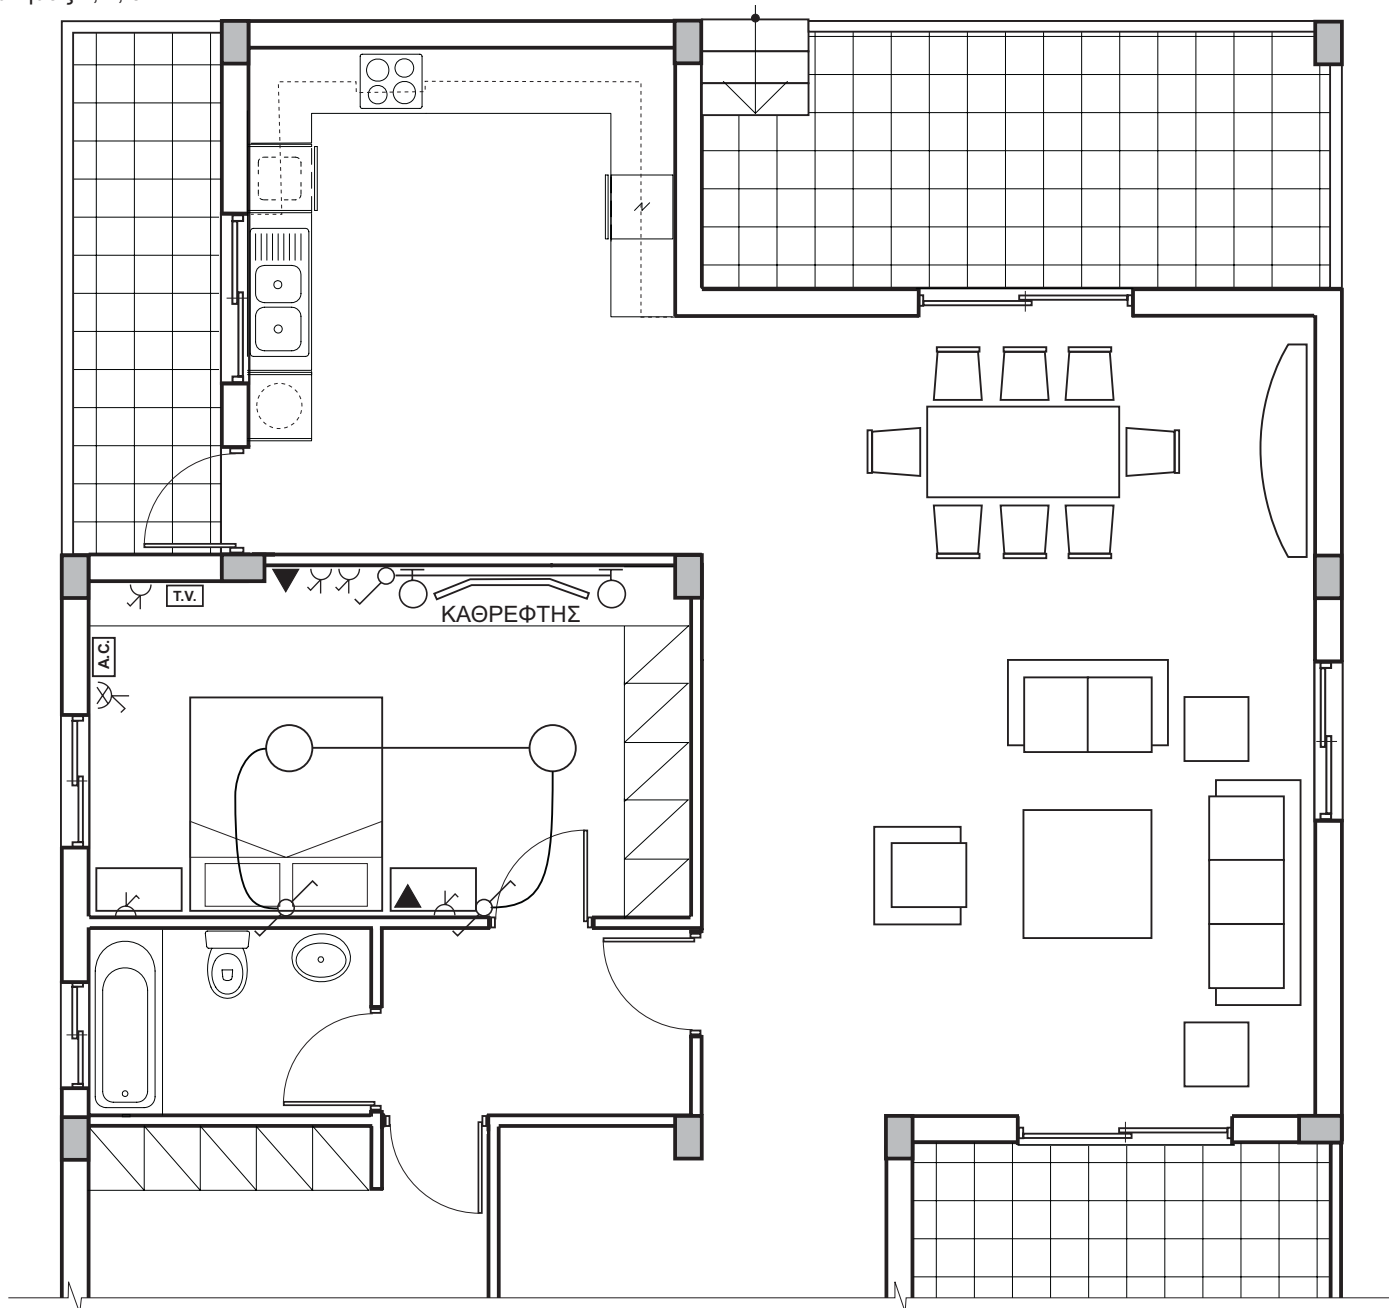

ΚΑΤΟΨΗ ΙΣΟΓΕΙΟΥ ΚΛ. 1:50
ΣΧΗΜΑ 1

ΠΙΝΑΚΑΣ 1: ΣΥΜΒΟΛΑ ΗΛΕΚΤΡΙΚΗΣ ΕΓΚΑΤΑΣΤΑΣΗΣ

—	ΚΑΛΩΔΙΟ
○	ΣΗΜΕΙΟ ΛΑΜΠΑΣ ΣΤΟ ΤΑΒΑΝΙ
— —	ΣΗΜΕΙΟ ΛΑΜΠΑΣ ΦΘΟΡΙΣΜΟΥ
⊕	ΣΗΜΕΙΟ ΛΑΜΠΑΣ ΣΤΟ ΤΟΙΧΟ
⊙	ΣΗΜΕΙΟ ΠΟΛΥΦΩΤΟΥ
⌚	ΣΗΜΕΙΟ ΑΠΛΟΥ ΔΙΑΚΟΠΤΗ
⌚	ΣΗΜΕΙΟ ΔΙΠΛΟΥ ΔΙΑΚΟΠΤΗ
⌚	ΣΗΜΕΙΟ ΔΙΑΚΟΠΤΗ ΑΛΕ - ΡΕΤΟΥΡ
⌚	ΣΗΜΕΙΟ ΡΕΥΜΑΤΟΔΟΤΗ (ΠΡΙΖΑΣ) ΜΕ ΔΙΑΚΟΠΤΗ
⌚	ΣΗΜΕΙΟ ΡΕΥΜΑΤΟΔΟΤΗ (ΠΡΙΖΑΣ) ΜΕ ΔΙΑΚΟΠΤΗ ΚΑΙ ΛΥΧΝΙΑ ΕΝΔΕΙΞΗΣ
[A.C.]	ΣΗΜΕΙΟ ΣΥΣΚΕΥΗΣ ΚΛΙΜΑΤΙΣΜΟΥ
▲	ΣΗΜΕΙΟ ΤΗΛΕΦΩΝΟΥ
[T.V.]	ΣΗΜΕΙΟ ΤΗΛΕΟΡΑΣΗΣ
⊗	ΣΗΜΕΙΟ ΕΞΑΕΡΙΣΤΗΡΑ

ΜΕΡΟΣ Α'
Ασκηση 4

ΠΙΝΑΚΑΣ 2

- α. ΛΑΘΟΣ
- β. ΛΑΘΟΣ
- γ. ΣΩΣΤΟ
- δ. ΣΩΣΤΟ
- ε. ΛΑΘΟΣ


ΕΠΩΝΥΜΟ

ΟΝΟΜΑ

ΟΝ. ΠΑΤΕΡΑ


ΣΧΟΛΕΙΟ

ΜΕΡΟΣ Β'
Άσκηση 5

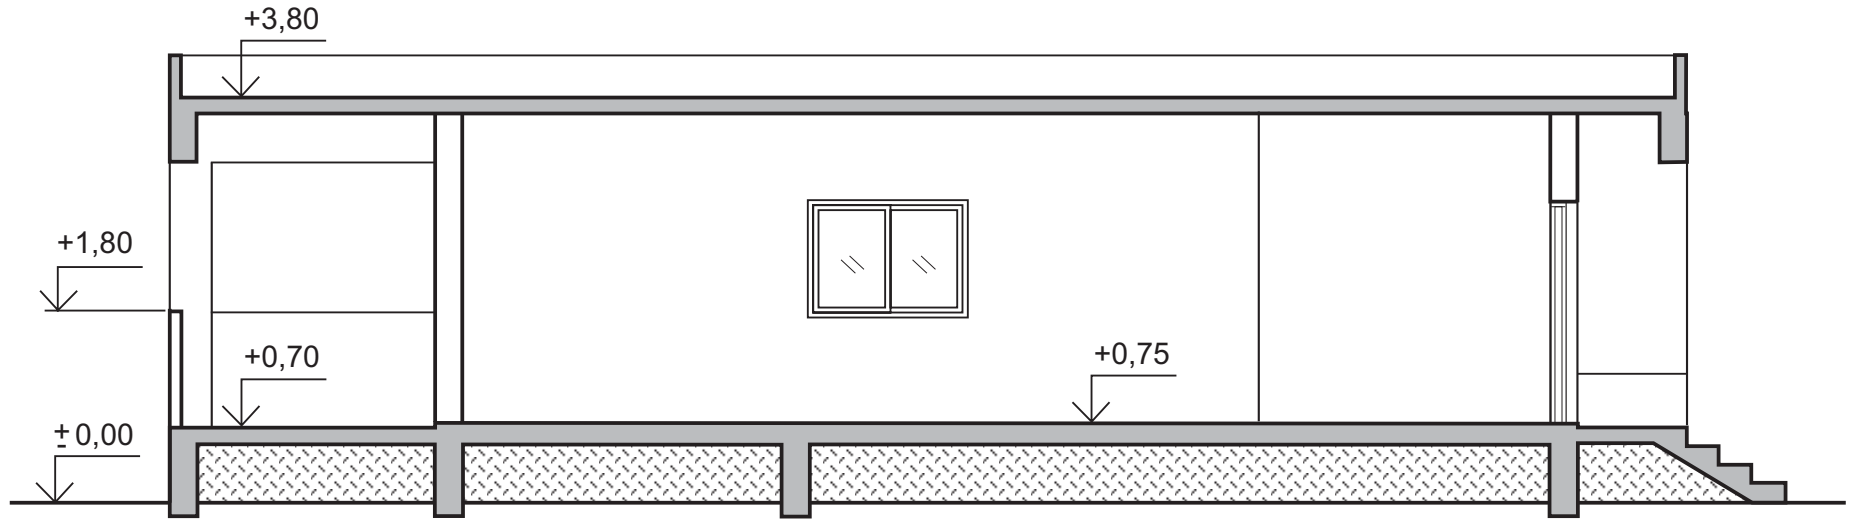

ΤΟΜΗ Β-Β ΚΛ. 1:50

ΜΕΡΟΣ Β'
Άσκηση 6

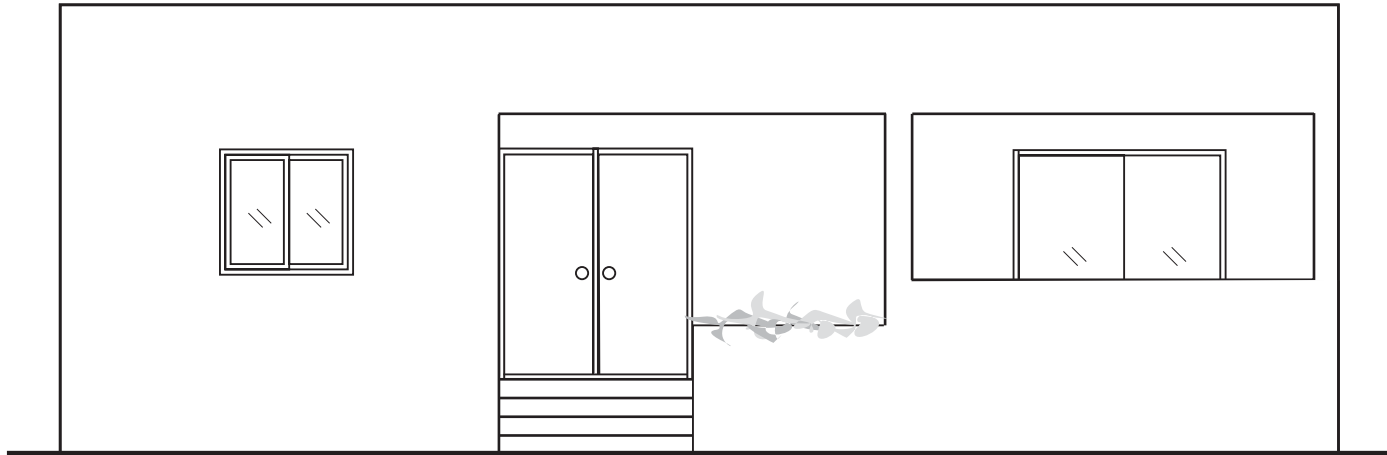

ΠΡΟΣΟΨΗ ΚΛ. 1:50

ΕΠΩΝΥΜΟ

ΟΝΟΜΑ

ΟΝ. ΠΑΤΕΡΑ

ΣΧΟΛΕΙΟ