

ΥΠΟΥΡΓΕΙΟ ΠΑΙΔΕΙΑΣ ΚΑΙ ΠΟΛΙΤΙΣΜΟΥ
ΔΙΕΥΘΥΝΣΗ ΑΝΩΤΕΡΗΣ ΚΑΙ ΑΝΩΤΑΤΗΣ ΕΚΠΑΙΔΕΥΣΗΣ
ΥΠΗΡΕΣΙΑ ΕΞΕΤΑΣΕΩΝ

ΠΑΓΚΥΠΡΙΕΣ ΕΞΕΤΑΣΕΙΣ
2007

ΣΧΕΔΙΟ ΕΙΔΙΚΟΤΗΤΑΣ ΘΕΩΡΗΤΙΚΗΣ ΚΑΤΕΥΘΥΝΣΗΣ

ΜΑΘΗΜΑ : ΑΡΧΙΤΕΚΤΟΝΙΚΟ ΣΧΕΔΙΟ

ΗΜΕΡΟΜΗΝΙΑ : ΠΕΜΠΤΗ, 24 ΜΑΪΟΥ 2007

ΩΡΑ : 7.30 - 10.00 π. μ.


Επιτρεπόμενη διάρκεια γραπτού 2,5 ώρες (150 λεπτά)

ΛΥΣΗ ΔΟΚΙΜΙΟΥ

ΦΥΛΛΟ ΣΧΕΔΙΑΣΗΣ 1

ΜΕΡΟΣ Α'

Ερωτήσεις 1, 2, 3 (Πιθανές λύσεις)

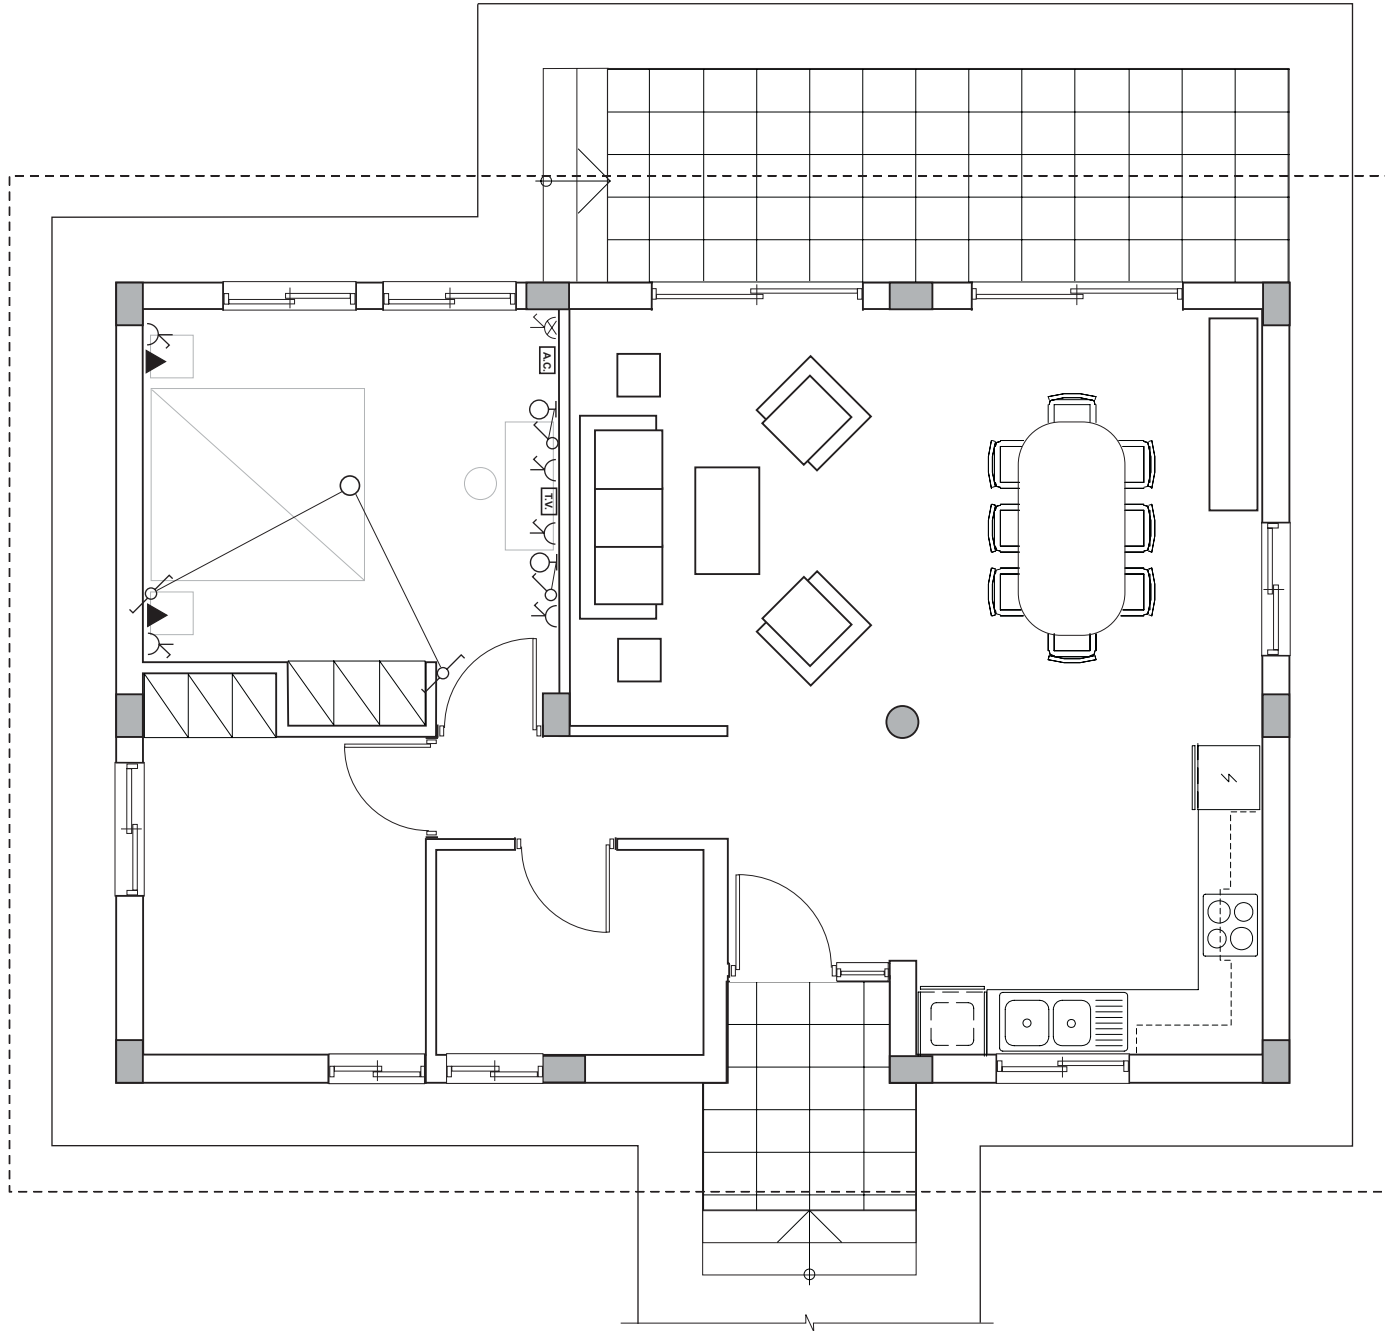

ΣΥΜΒΟΛΑ ΗΛΕΚΤΡΙΚΗΣ ΕΓΚΑΤΑΣΤΑΣΗΣ	
—	ΚΑΛΩΔΙΟ
○	ΣΗΜΕΙΟ ΛΑΜΠΑΣ ΣΤΟ ΤΑΒΑΝΙ
⌋	ΣΗΜΕΙΟ ΛΑΜΠΑΣ ΦΘΟΡΙΣΜΟΥ
⊕	ΣΗΜΕΙΟ ΛΑΜΠΑΣ ΣΤΟΝ ΤΟΙΧΟ
⊗	ΣΗΜΕΙΟ ΠΟΛΥΦΩΤΟΥ
⏏	ΣΗΜΕΙΟ ΑΠΛΟΥ ΔΙΑΚΟΠΤΗ
⏏	ΣΗΜΕΙΟ ΔΙΠΛΟΥ ΔΙΑΚΟΠΤΗ
⏏	ΣΗΜΕΙΟ ΔΙΑΚΟΠΤΗ ΑΛΕ-ΡΕΤΟΥΡ
⏏	ΣΗΜΕΙΟ ΡΕΥΜΑΤΟΔΟΤΗ (ΠΡΙΖΑΣ) ΜΕ ΔΙΑΚΟΠΤΗ
⏏	ΣΗΜΕΙΟ ΡΕΥΜΑΤΟΔΟΤΗ (ΠΡΙΖΑΣ) ΜΕ ΔΙΑΚΟΠΤΗ ΚΑΙ ΛΥΧΝΙΑ ΕΝΔΕΙΞΗΣ
A.C.	ΣΗΜΕΙΟ ΣΥΣΚΕΥΗΣ ΚΛΙΜΑΤΙΣΜΟΥ
▲	ΣΗΜΕΙΟ ΤΗΛΕΦΩΝΟΥ
T.V.	ΣΗΜΕΙΟ ΤΗΛΕΟΡΑΣΗΣ
⊗	ΣΗΜΕΙΟ ΕΞΑΕΡΙΣΤΗΡΑ

ΜΕΡΟΣ Α'

Ερώτηση 4

	ΟΡΘΟ	ΛΑΘΟΣ
α.	<input checked="" type="checkbox"/>	<input type="checkbox"/>
β.	<input type="checkbox"/>	<input checked="" type="checkbox"/>
γ.	<input type="checkbox"/>	<input checked="" type="checkbox"/>
δ.	<input checked="" type="checkbox"/>	<input type="checkbox"/>
ε.	<input type="checkbox"/>	<input checked="" type="checkbox"/>

ΚΑΤΟΨΗ ΕΞΟΧΙΚΗΣ ΚΑΤΟΙΚΙΑΣ ΚΛ. 1:50

ΣΧΗΜΑ 2

ΕΠΩΝΥΜΟ


ΟΝΟΜΑ

ΟΝ. ΠΑΤΕΡΑ

ΑΡ. ΥΠΟΨΗΦΙΟΥ.....

ΦΥΛΛΟ ΣΧΕΔΙΑΣΗΣ 2

ΜΕΡΟΣ Β'
Ερώτηση 5

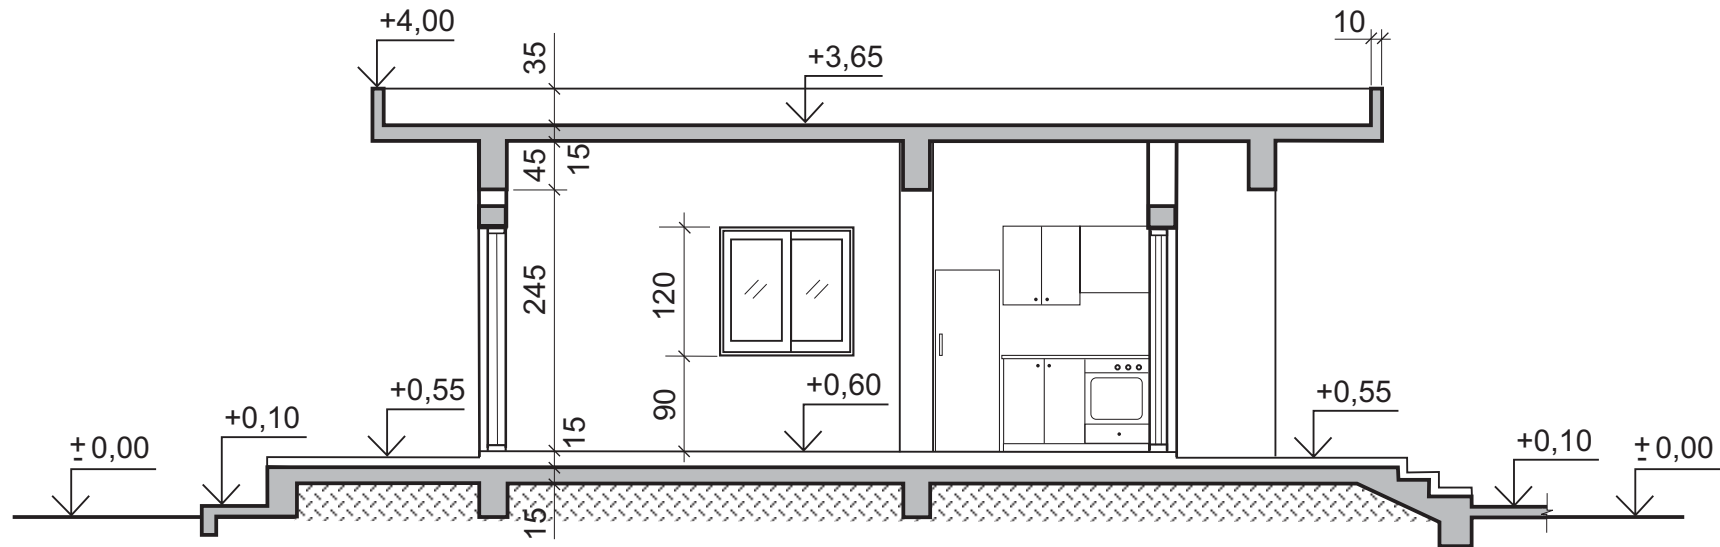

ΤΟΜΗ Β-Β ΚΛ. 1:50

ΜΕΡΟΣ Β'
Ερώτηση 6



ΠΡΟΣΟΨΗ (ΝΟΤΙΑ ΟΨΗ) ΚΛ. 1:50

ΕΠΩΝΥΜΟ

ΟΝΟΜΑ

ΟΝ. ΠΑΤΕΡΑ

ΑΡ. ΥΠΟΨΗΦΙΟΥ.....