


ΦΥΛΛΟ ΣΧΕΔΙΑΣΗΣ 3 - ΜΕΡΟΣ Α΄

ΑΣΚΗΣΗ 4

Δίνεται σε κλίμακα 1:1 η κάτοψη στερεού. Το στερεό έχει σχήμα ορθογώνιου παραλληλεπίπεδου ύψους 3,5 cm.
Να σχεδιάσετε το προοπτικό σχέδιο του στερεού, με δύο σημεία φυγής, σύμφωνα με τις πληροφορίες που δίνονται στο Σχήμα 3.

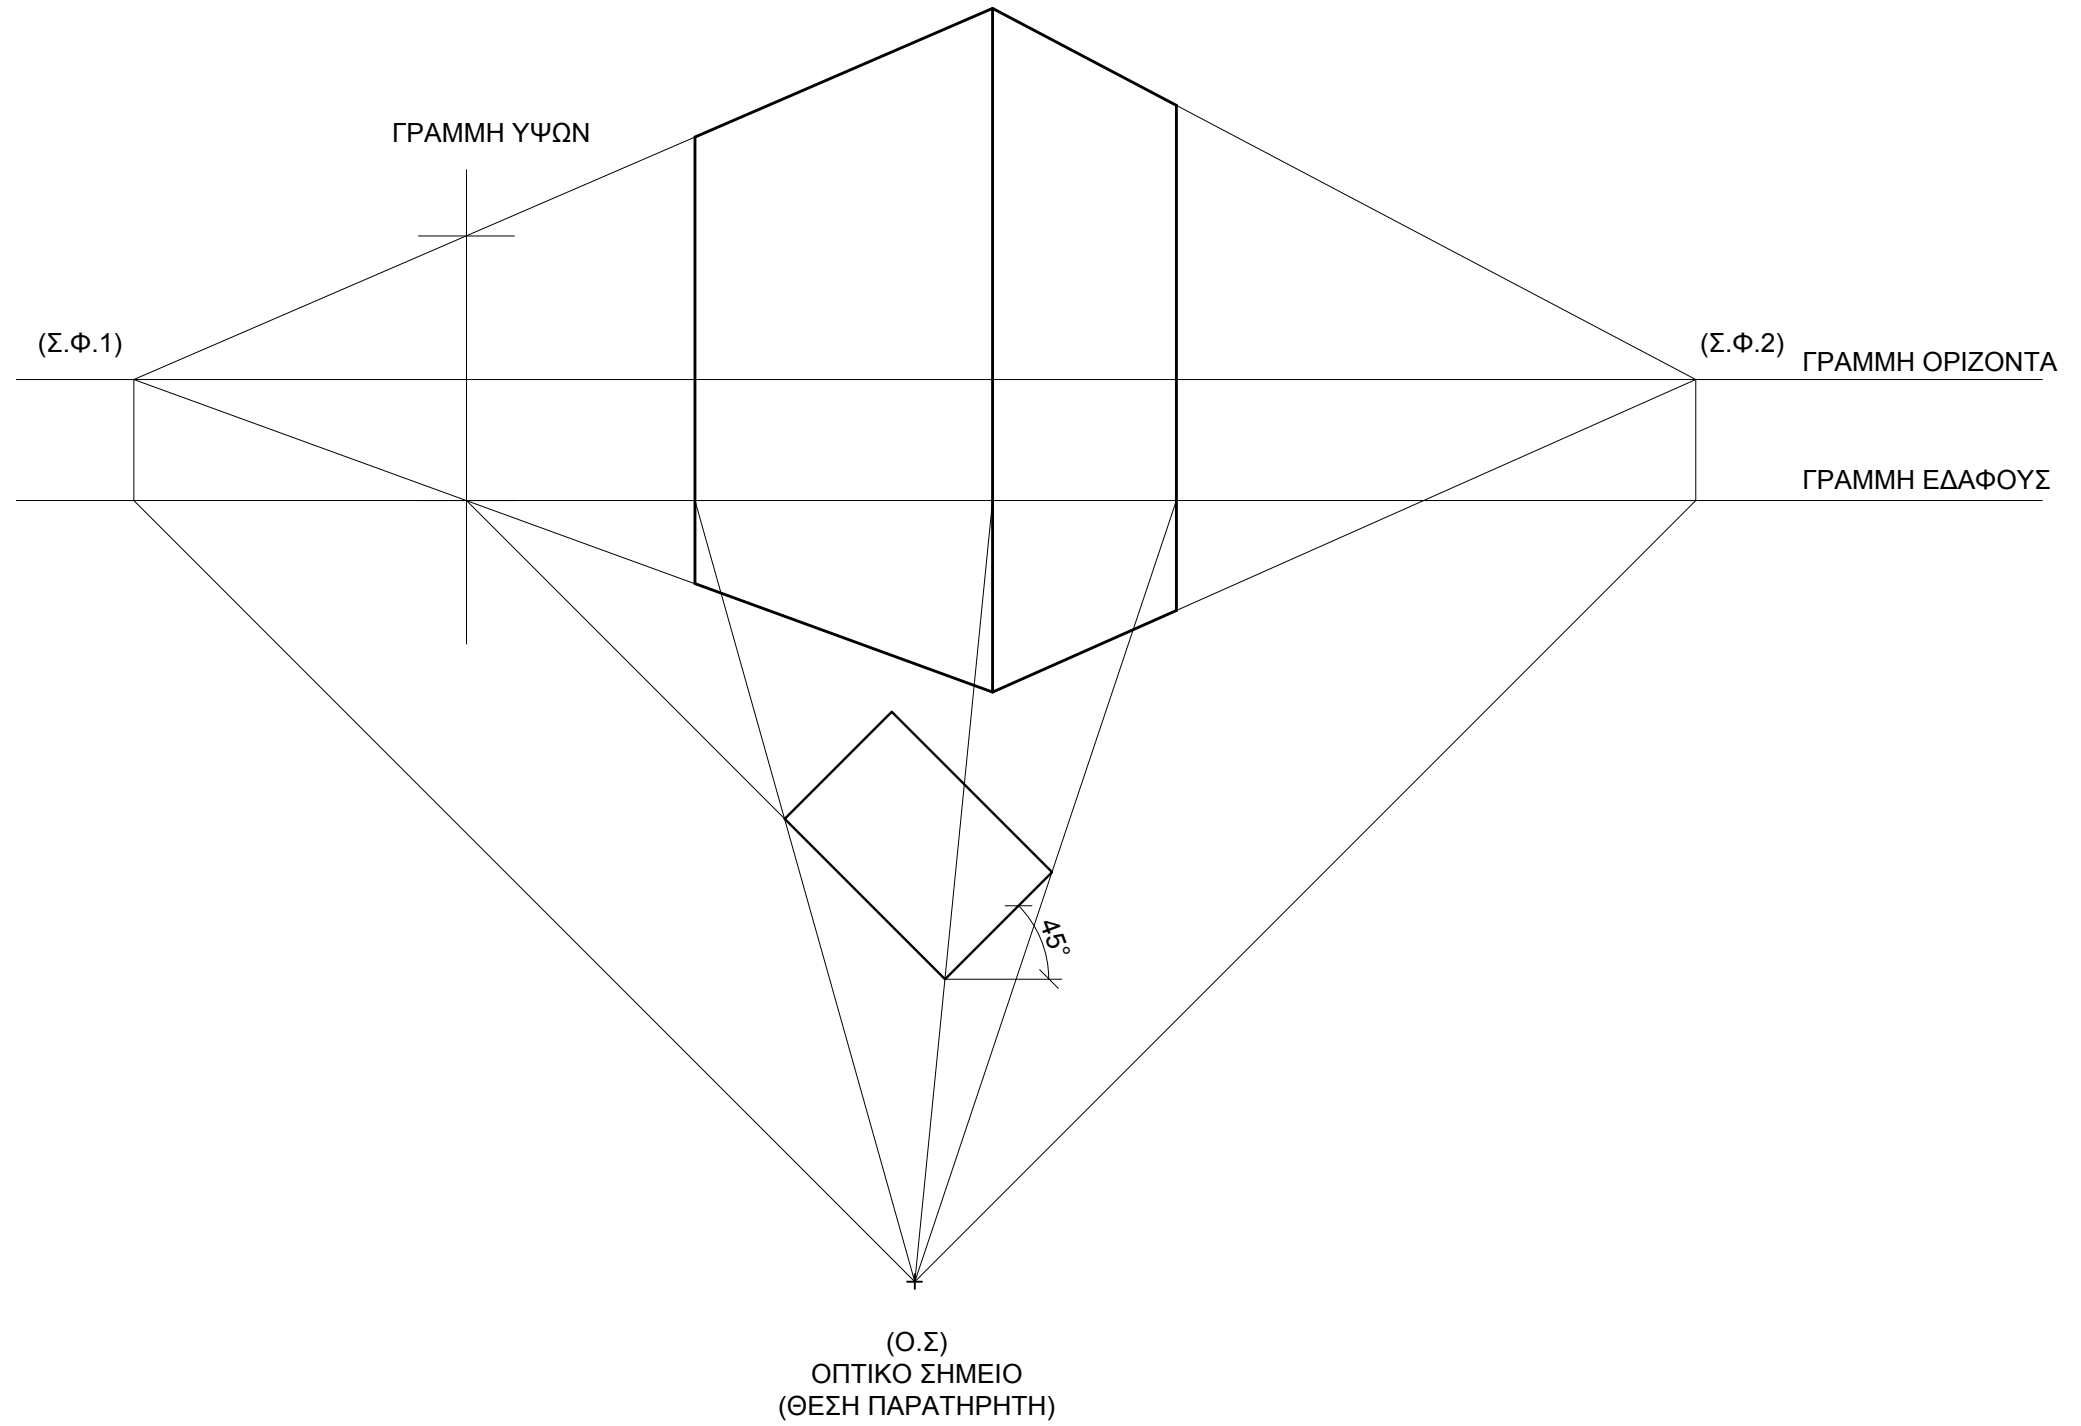

ΣΧΗΜΑ 3

ΕΠΩΝΥΜΟ
ΟΝΟΜΑ
ΑΡ. ΤΑΥΤ. ΚΩΔ. ΕΞΕΤΑΖ.